


Légende

- | | | |
|-------|-------------------------|-------------|
| 1 | Terrasse couverte | = 92.82 m2 |
| 2 | Terrasse agencée | = 136.86 m2 |
| 3 | Terrasse briques | = 32.03 m2 |
| 3bis | Cabanon bois | = 6.72 m2 |
| 4 | Terrasse couverte basse | = 51.00 m2 |
| 5 | Terrasse basse | = 16.00 m2 |
| 6 | Terrasse haute | = 42.90 m2 |
| 7 | Jardin d'agrément | = 4.55 m2 |
| 8 | Escalier béton | = 0.73 m2 |
| 9 | Accès handicapé | = 2.40 m2 |
| 10 | Escalier béton | = 0.40 m2 |
| 10bis | " " " | = 0.40 m2 |
| 11 | " " " | = 2.37 m2 |
| 12 | " " " | = 4.43 m2 |
| 13 | Ponton flottant vétuste | = 4.00 m2 |

Le Pavillon Bleu en rive droite
au PK 168.650 bis

66 Promenade des Anglais
94210 LA VARENNE SAINT-HILAIRE

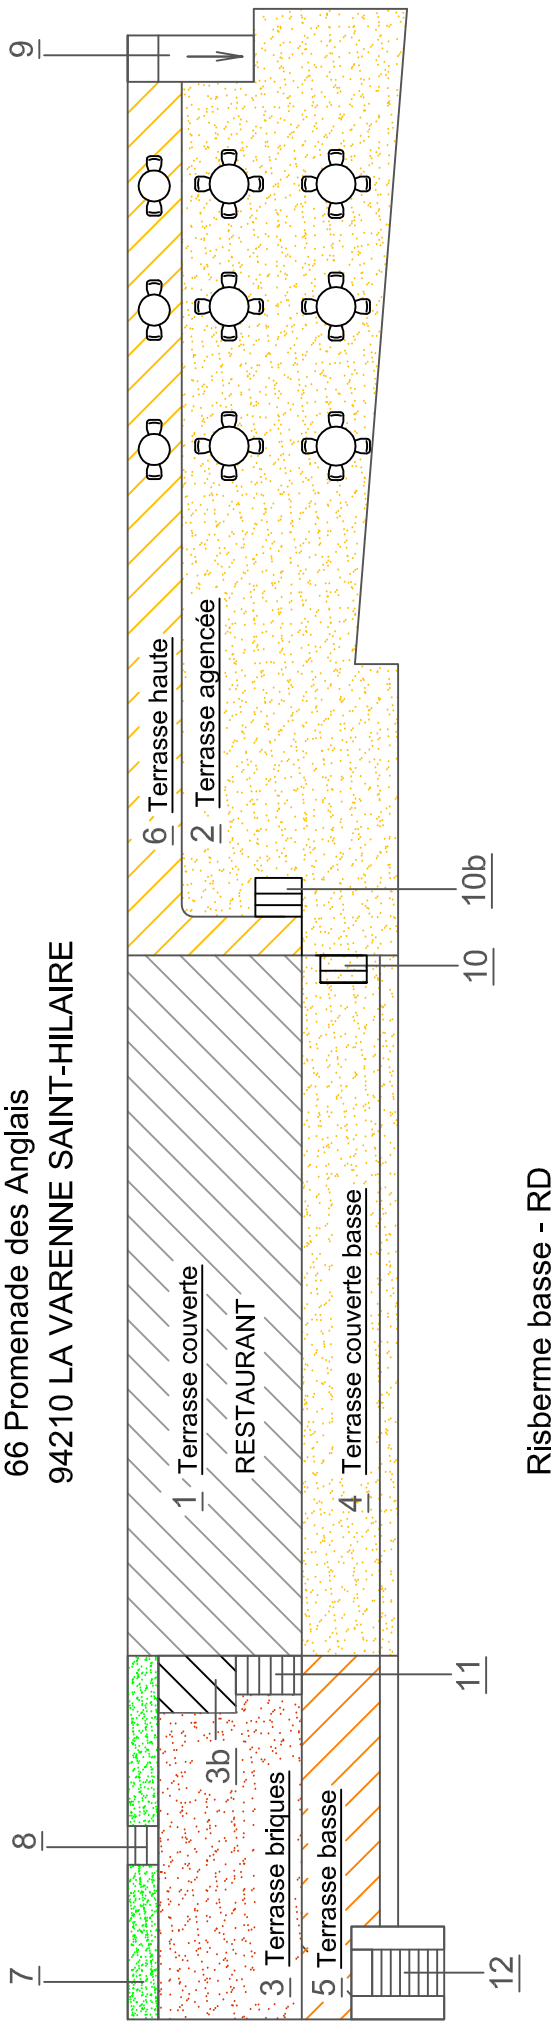

← La Marne