

lambert 93 : 6 882 250


728 750

- 0.50 m
- 1.00 m
- 1.80 m
- 2.10 m
- 2.20 m
- 2.30 m
- 3.00 m
- 3.50 m
- 4.00 m
- 6.00 m
- 8.00 m
- 10.00 m

Mouillage garanti

CHATEAU THIERRY

Marne

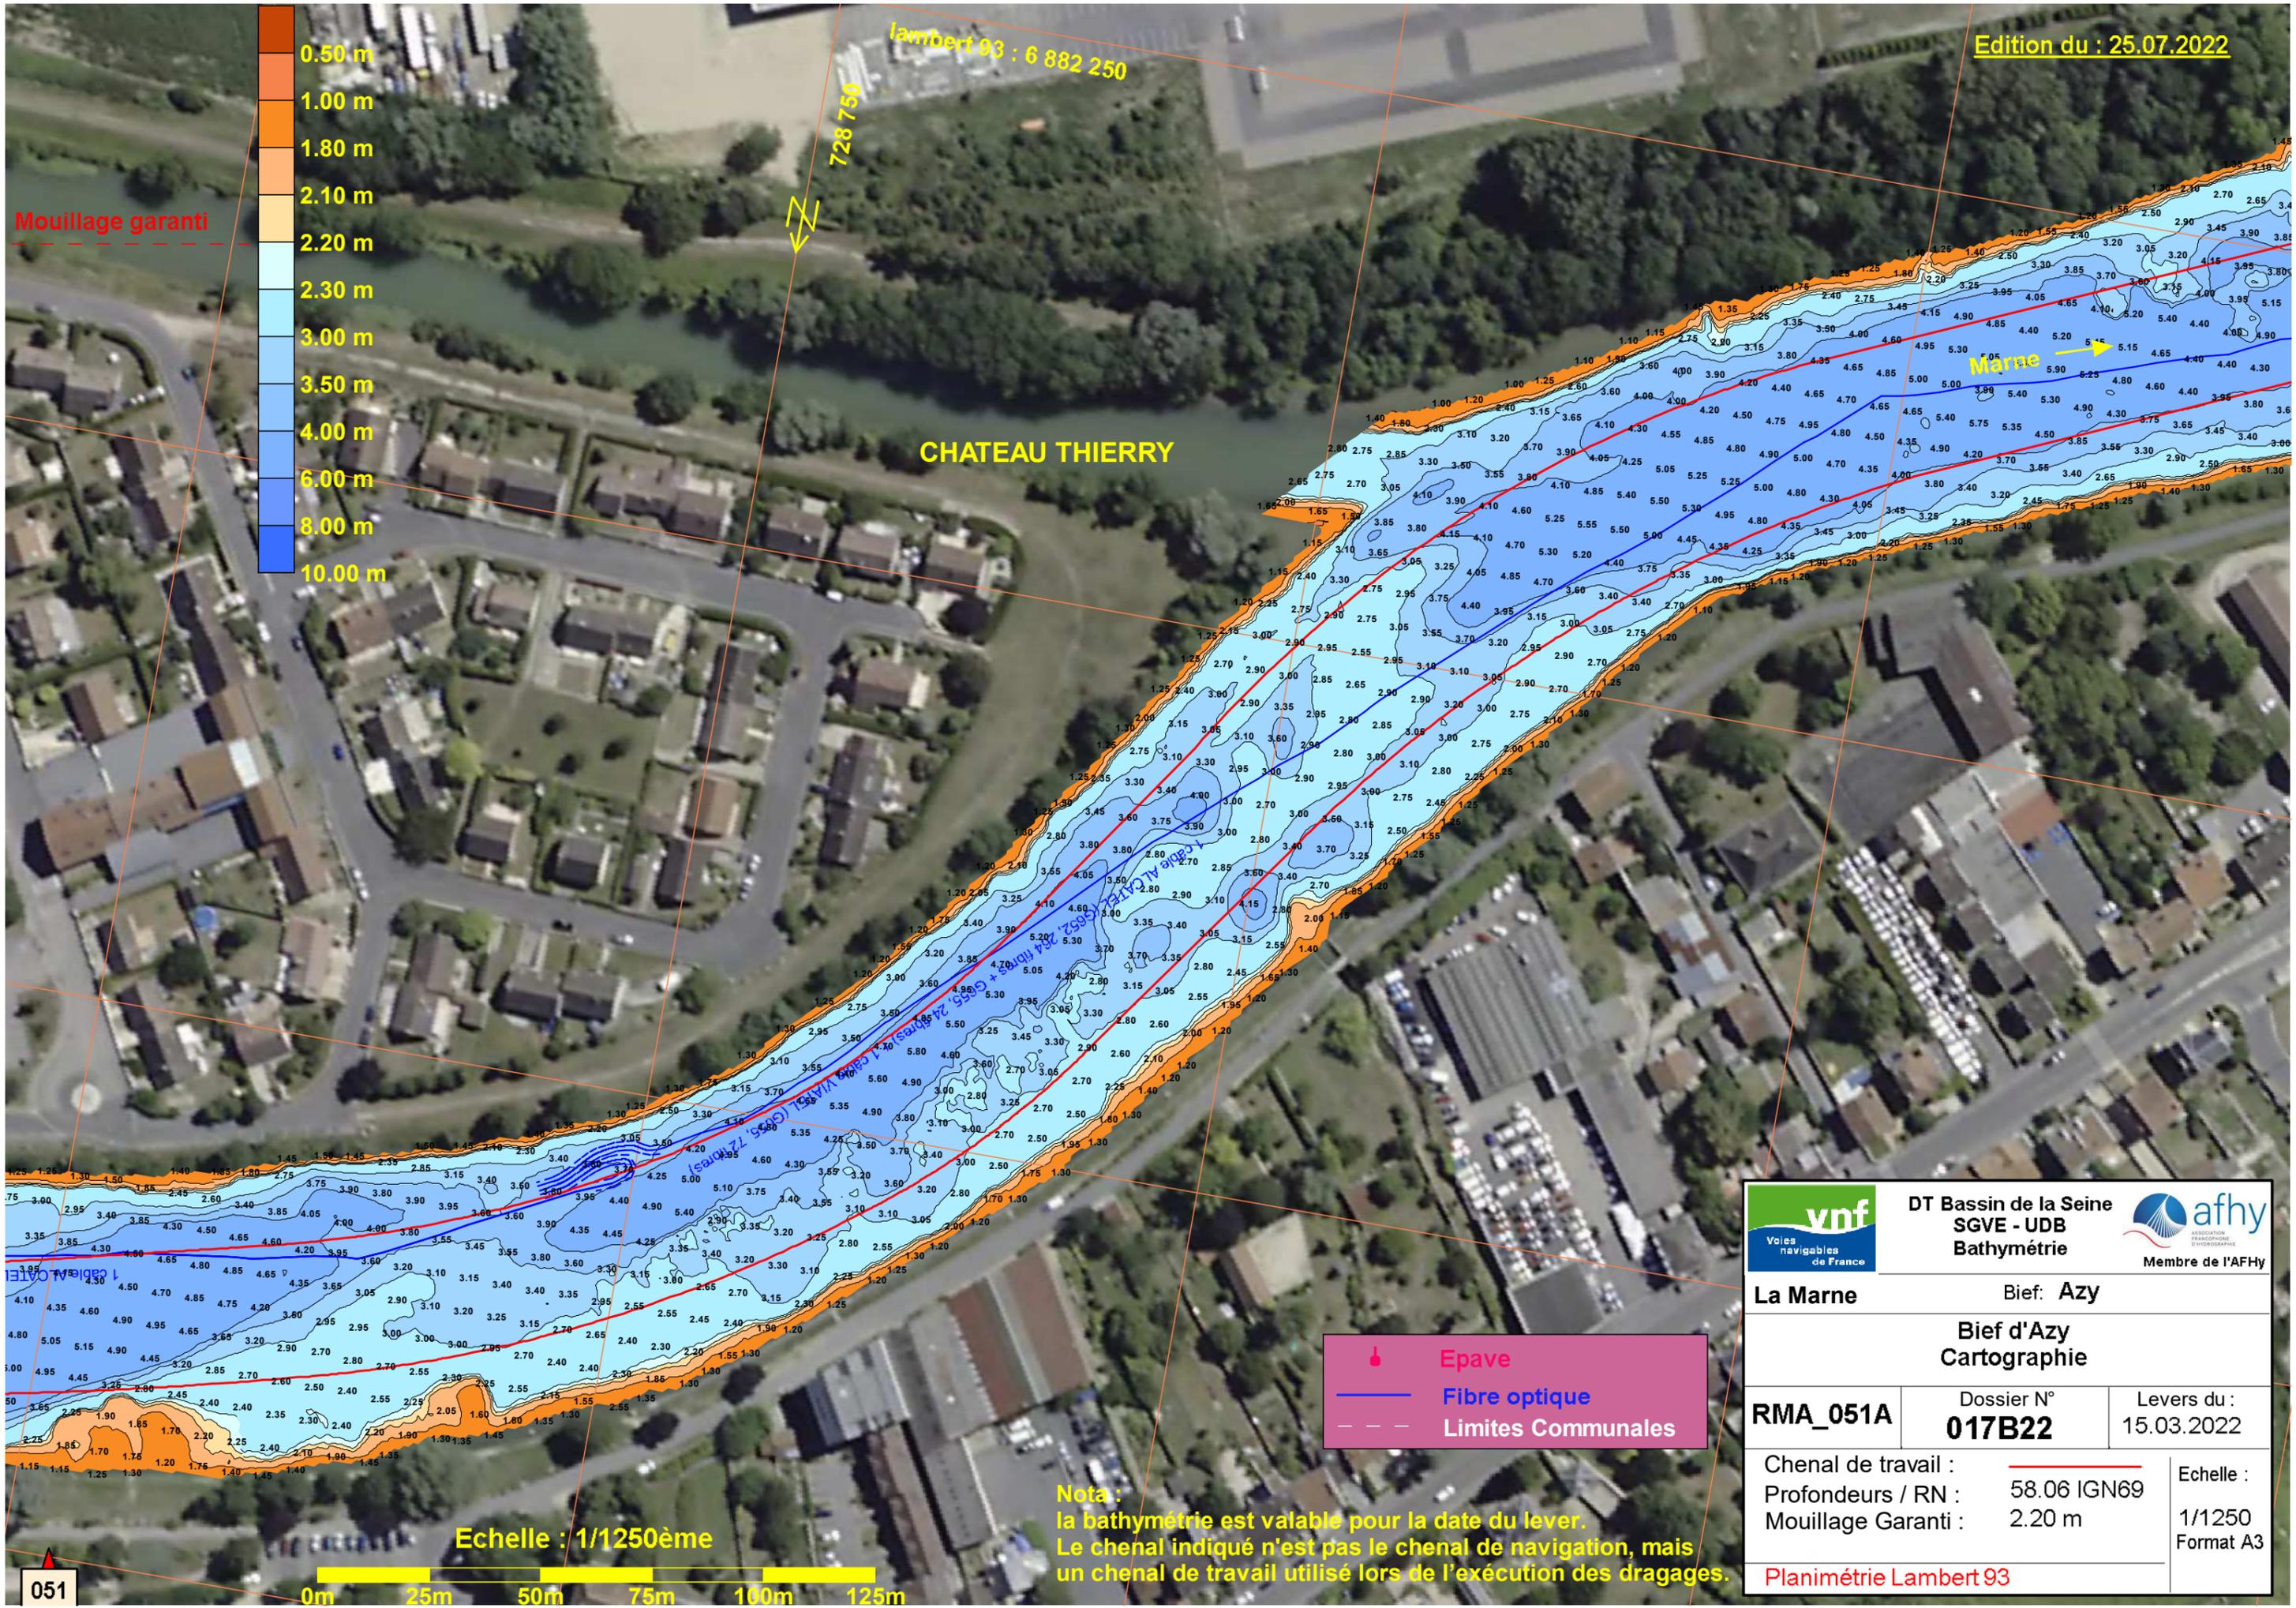

- Epave
- Fibre optique
- Limites Communales

**Nota :**  
 la bathymétrie est valable pour la date du lever.  
 Le chenal indiqué n'est pas le chenal de navigation, mais  
 un chenal de travail utilisé lors de l'exécution des dragages.

	DT Bassin de la Seine SGVE - UDB Bathymétrie		
La Marne		Bief: Azy	
Bief d'Azy Cartographie			
RMA_051A	Dossier N° <b>017B22</b>	Levers du : 15.03.2022	
Chenal de travail :		Echelle :	
Profondeurs / RN : 58.06 IGN69		1/1250	
Mouillage Garanti : 2.20 m		Format A3	
Planimétrie Lambert 93			

