


ech:1/250

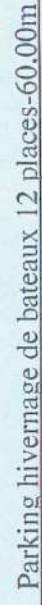


☒ Bon-past Accord

THIERRY LERU Architecte *d.p.l.g.* - 3 rue Arago - 89000 Auxerre - Tél 03 86 46 29 29 - Fax 03 86 46 35 35 - email architecteleru@wanadoo.fr

ETAT PROJETE

PLAN DU REZ DE CHAUSÉE

ech:1/100

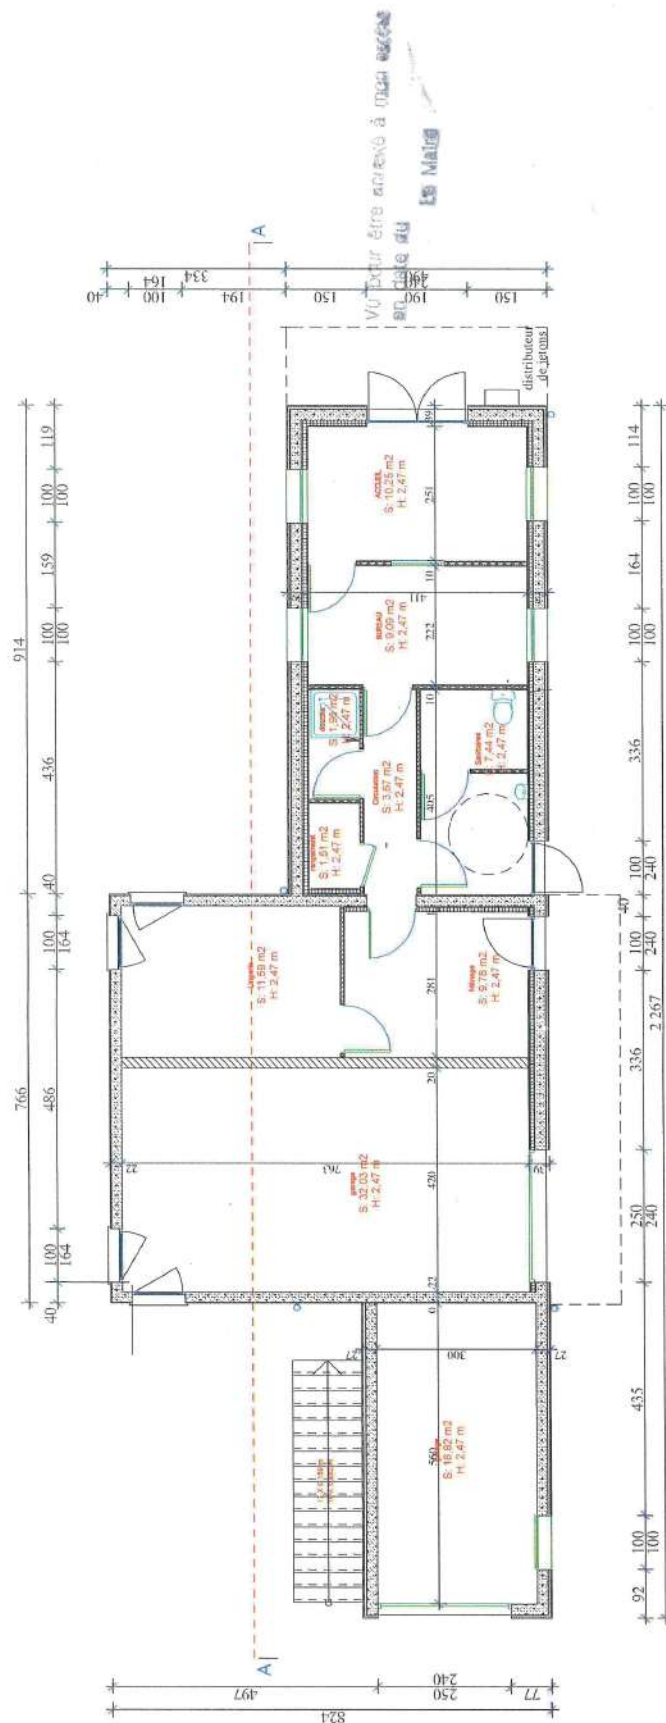


125, 13





ETAT PROJETE
PLAN DE L'ETAGE
ech: 1/100

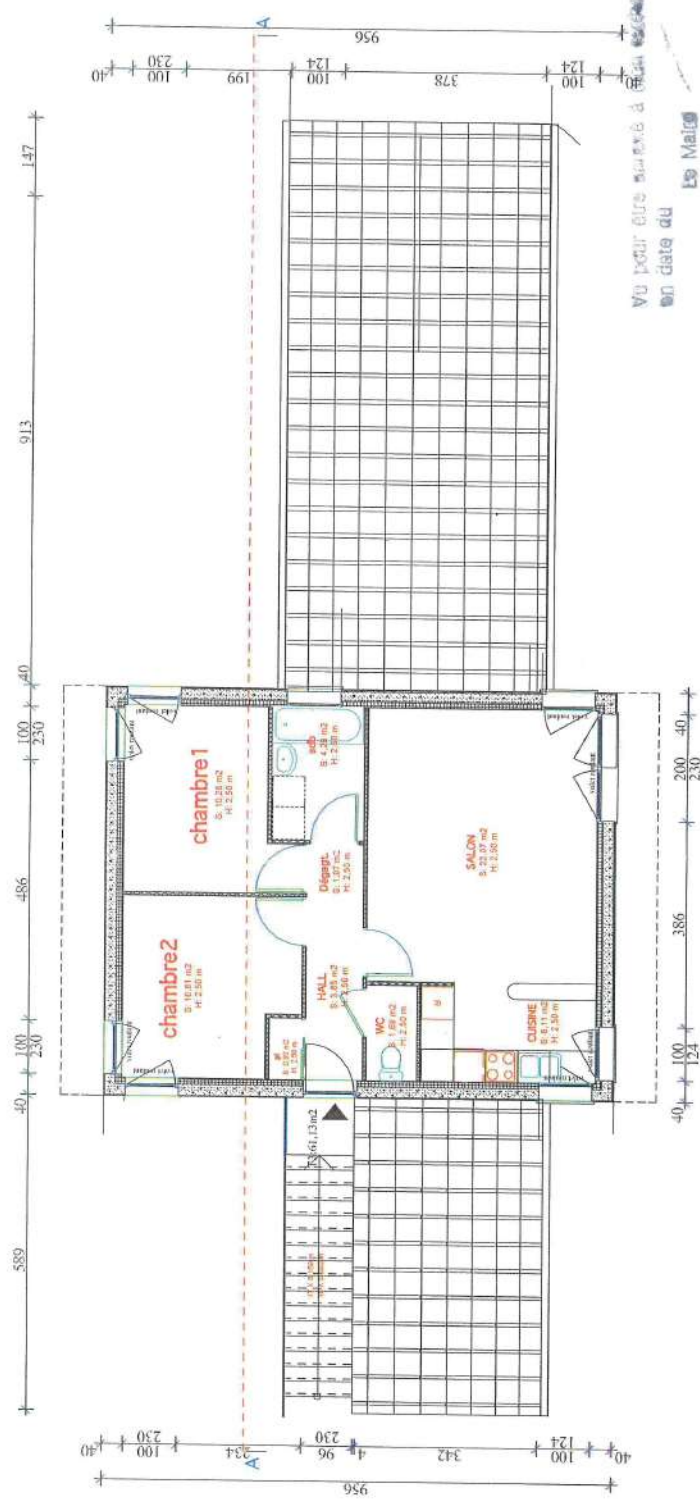

80,64 m²

Vu pour être annexé à la demande de permis de construire en date du 16-05-2006

Demande de Permis de Construire
Le Maître d'Ouvrage: **Le Maître d'Ouvrage:**
Bon pour Accord



THIERRY LE RU Architecte d.p.l.g. - 3 rue Arago - 89000 Auxerre - Tél 03 86 46 29 29 - Fax 03 86 46 35 35 - email architecteleru@wanadoo.fr

ETAT PROJETE
FACADES NORD ET SUD
ech:1/100

COPIES REÇU

28 SEP 2006

BRIENON / ARMANÇON (50000)

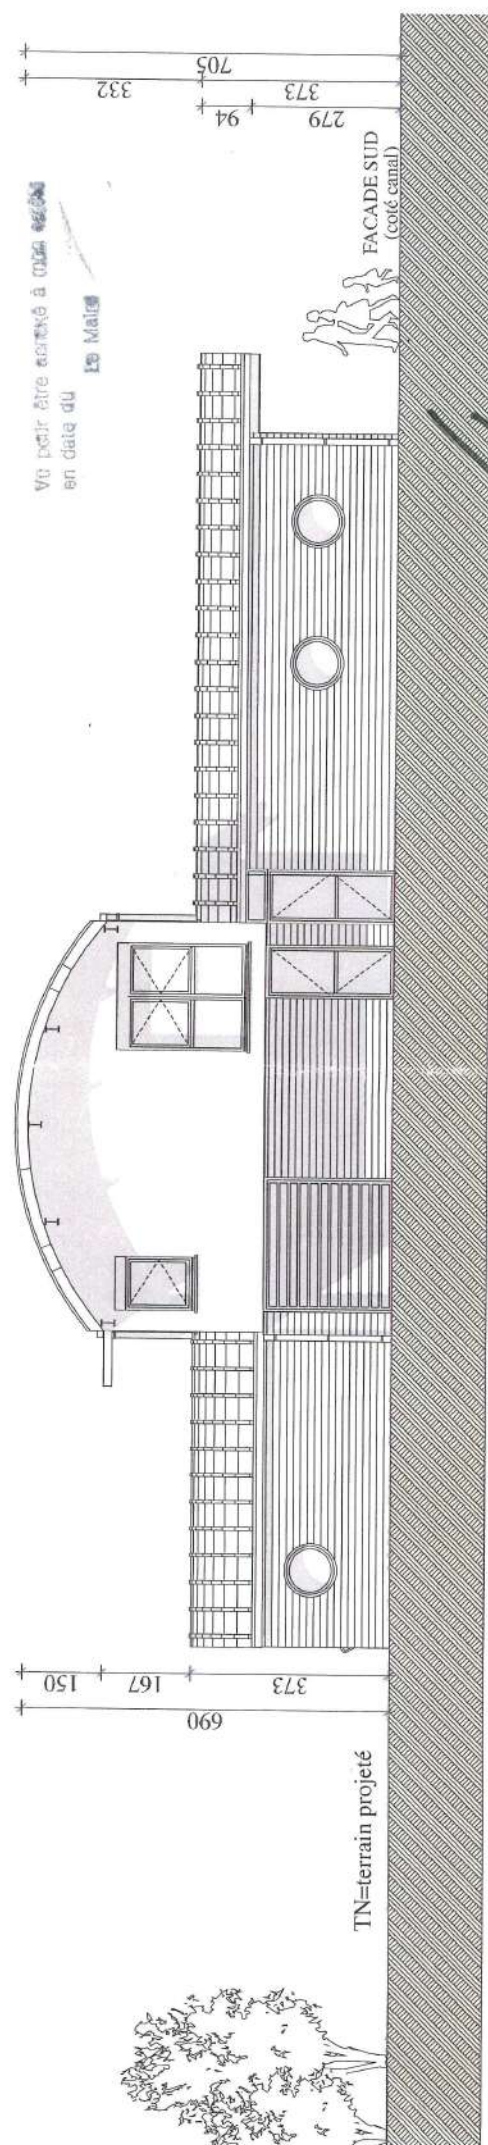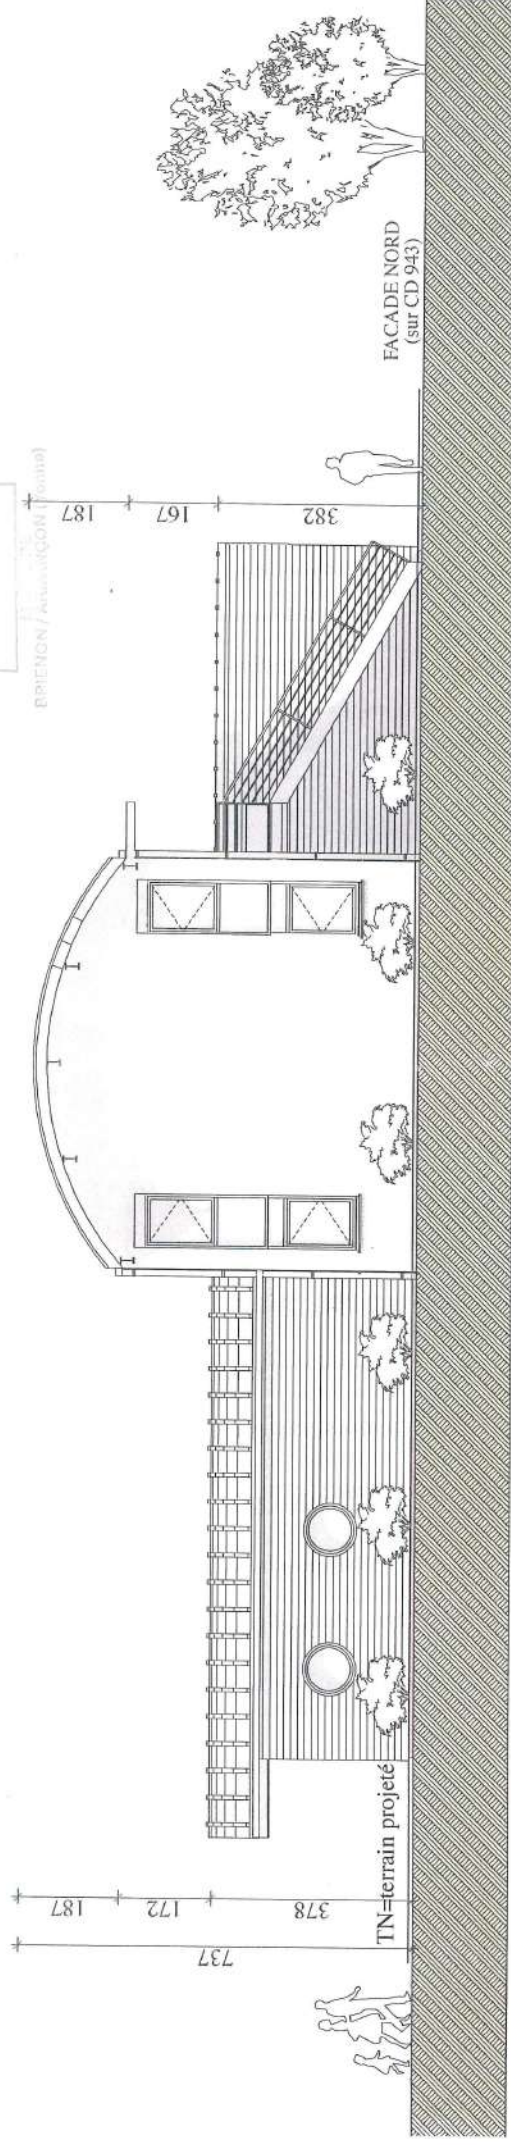

Demande de Permis de Construire
Le Maître d'Ouvrage
Le Maître d'Ouvrage

THIERRY LE RU ARCHITECTE
3 rue Arago - 89000 Auxerre - Tél 03 86 46 29 29 - Fax 03 86 46 35 35 - email architecteleru@wanadoo.fr

7

ETAT PROJETE



FACADES EST ET OUEST

ech: 1/100

COLLIER DECOU

28 SEP 2006

BRIENON / ARMANÇON (Yonne)

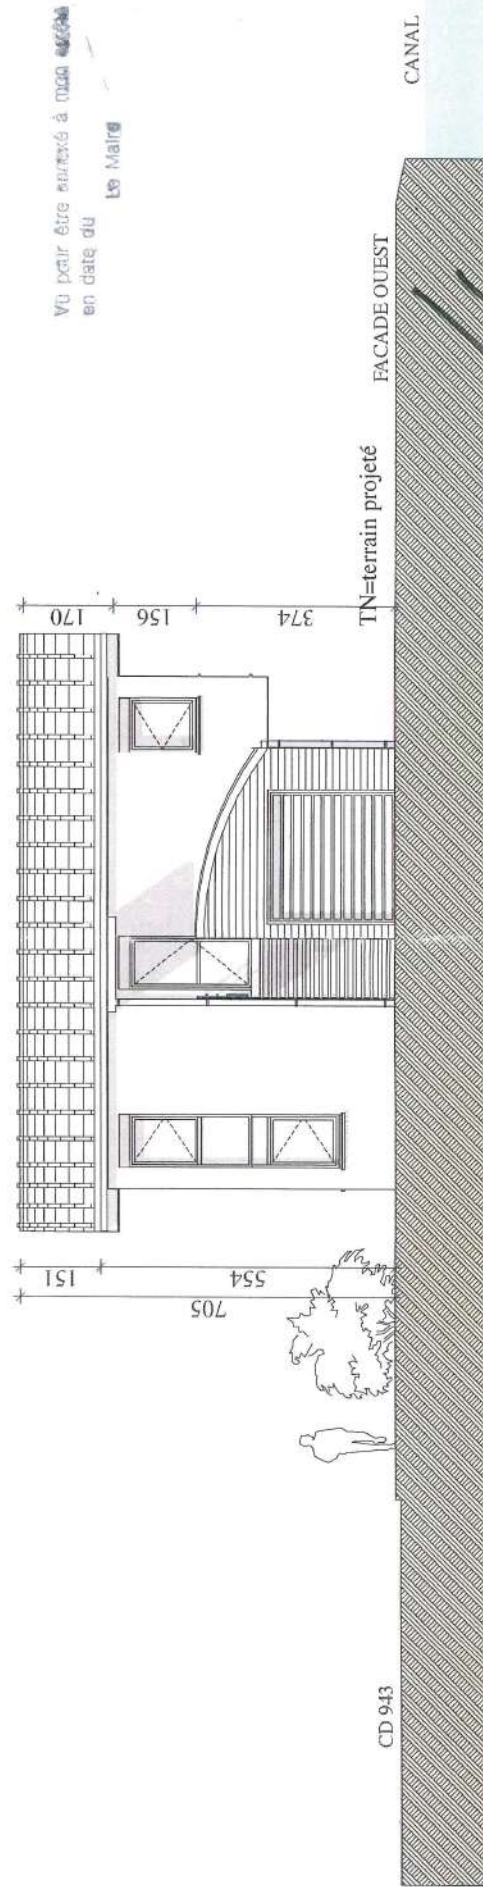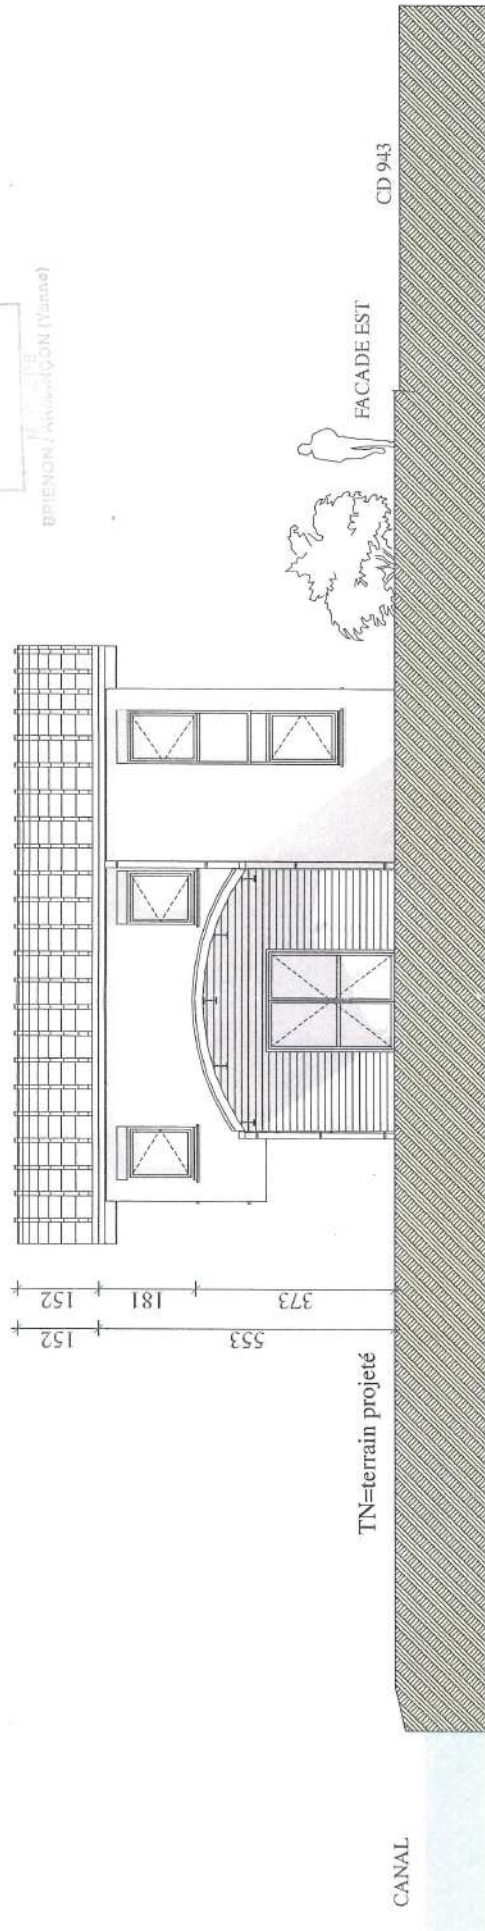

Vu pour être annexé à mon dossier
en date du

Le Maire



8

