


Maison de Garde n° 59 VS du Saussois

PLAN DU 1ER ÉTAGE
ECH: 1/100

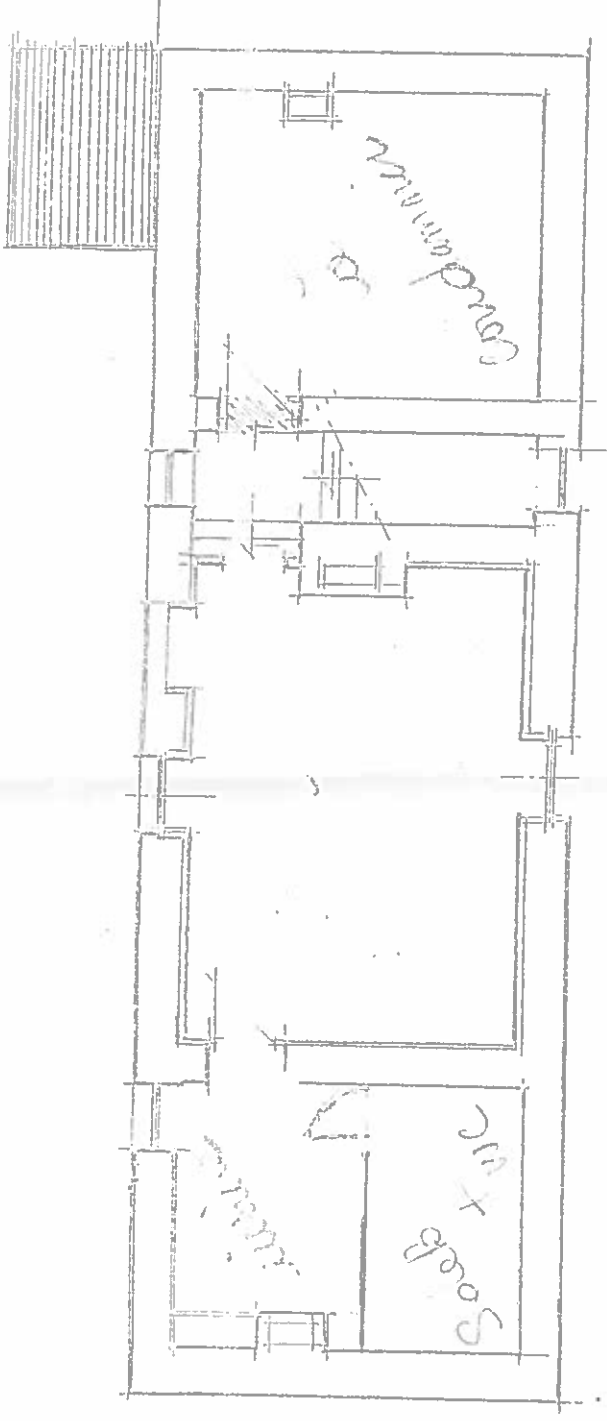

ETAT ACTUEL

PLAN DE REZ DE CHAUSSEE
ECH: 1/100

