


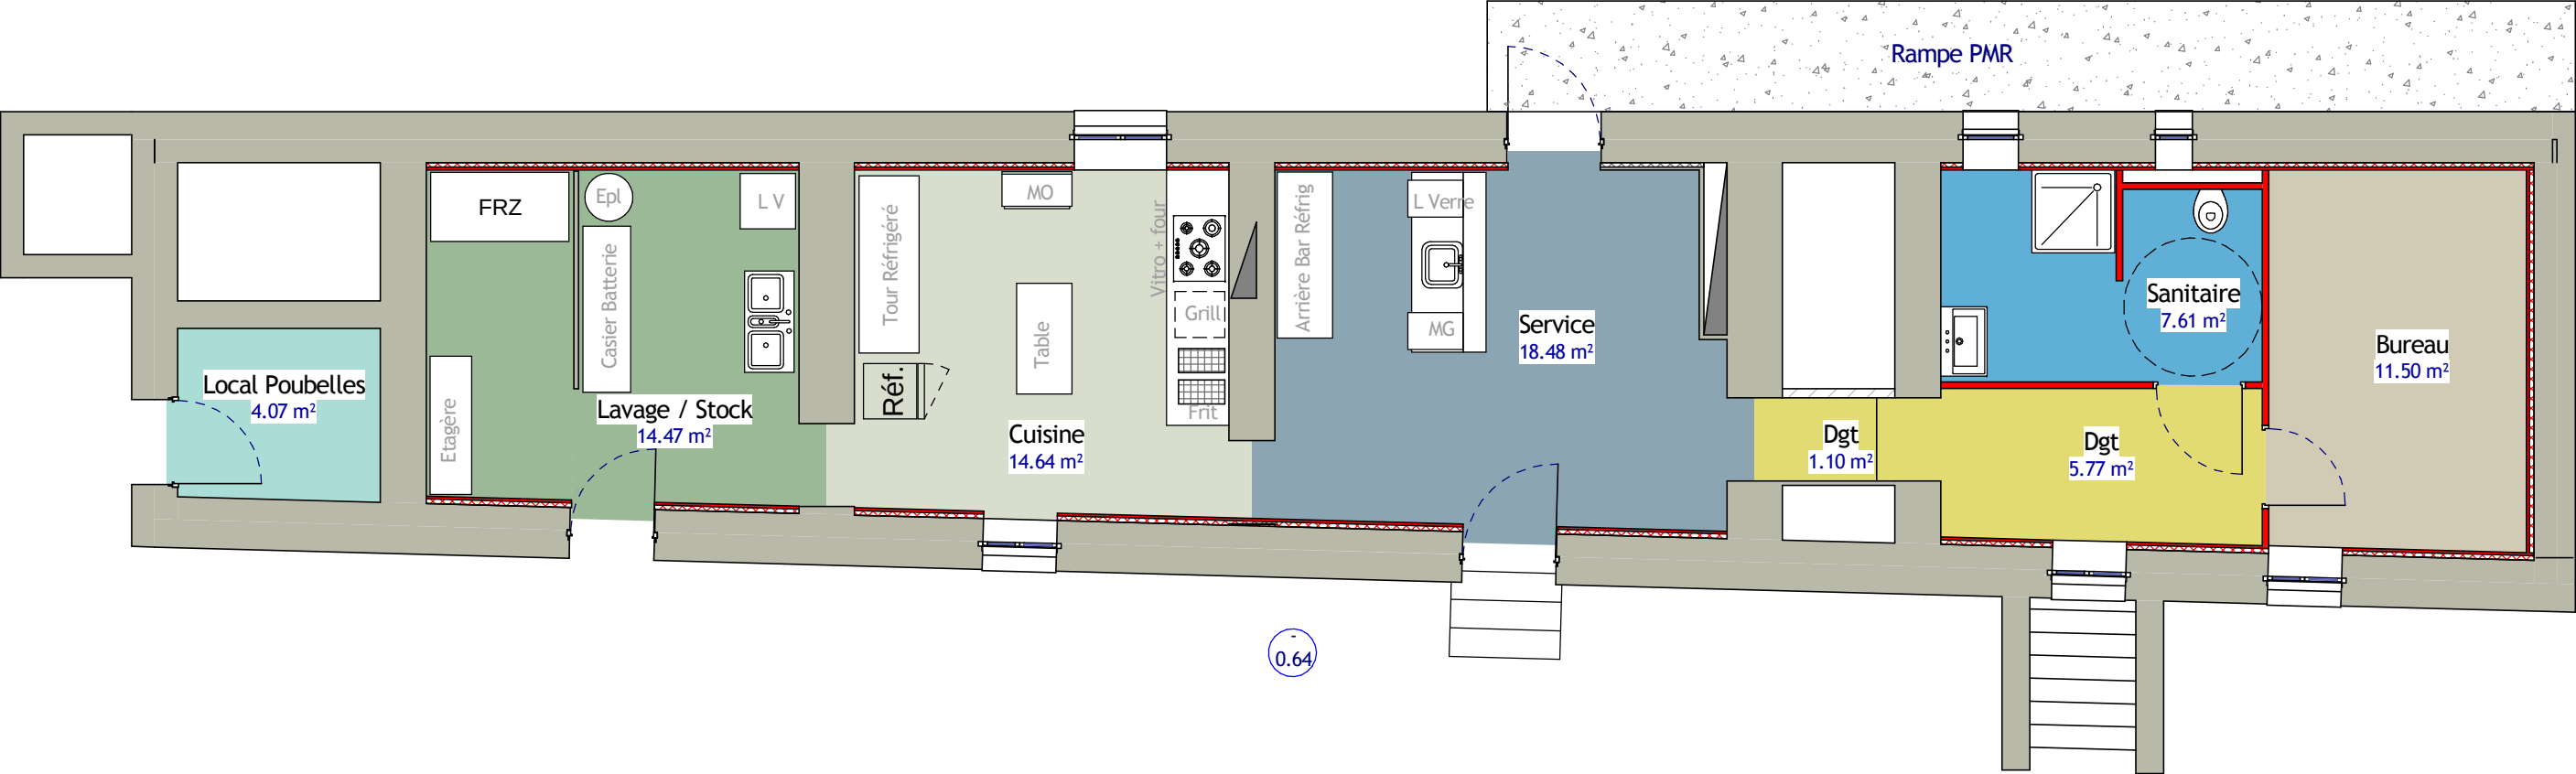

- Epl : Eplucheuse
- FRZ :Congélaeur Coffre
- LV : Lave-vaisselle Frontale
- MO : Micro-ondes
- Grill : Grill chrome lisse
- Frit : Friteuse
- L verre : lave-verres
- MG : Machine Glaçons

Plan Appareillage		Ecluse des dames	
Christophe STEINER —architecte d'intérieur— 06 70 80 80 83 / 09 83 07 63 02 / contact@steiner-architecture.fr	Restructuration	DCE	
	Ecluse des dames 89460 PREGILBERT		
	Date11 / 2014		
	Dessiné parCS	échelle	1 : 75