


Création de 36 places de stationnement
dont 2 aménagées PMR

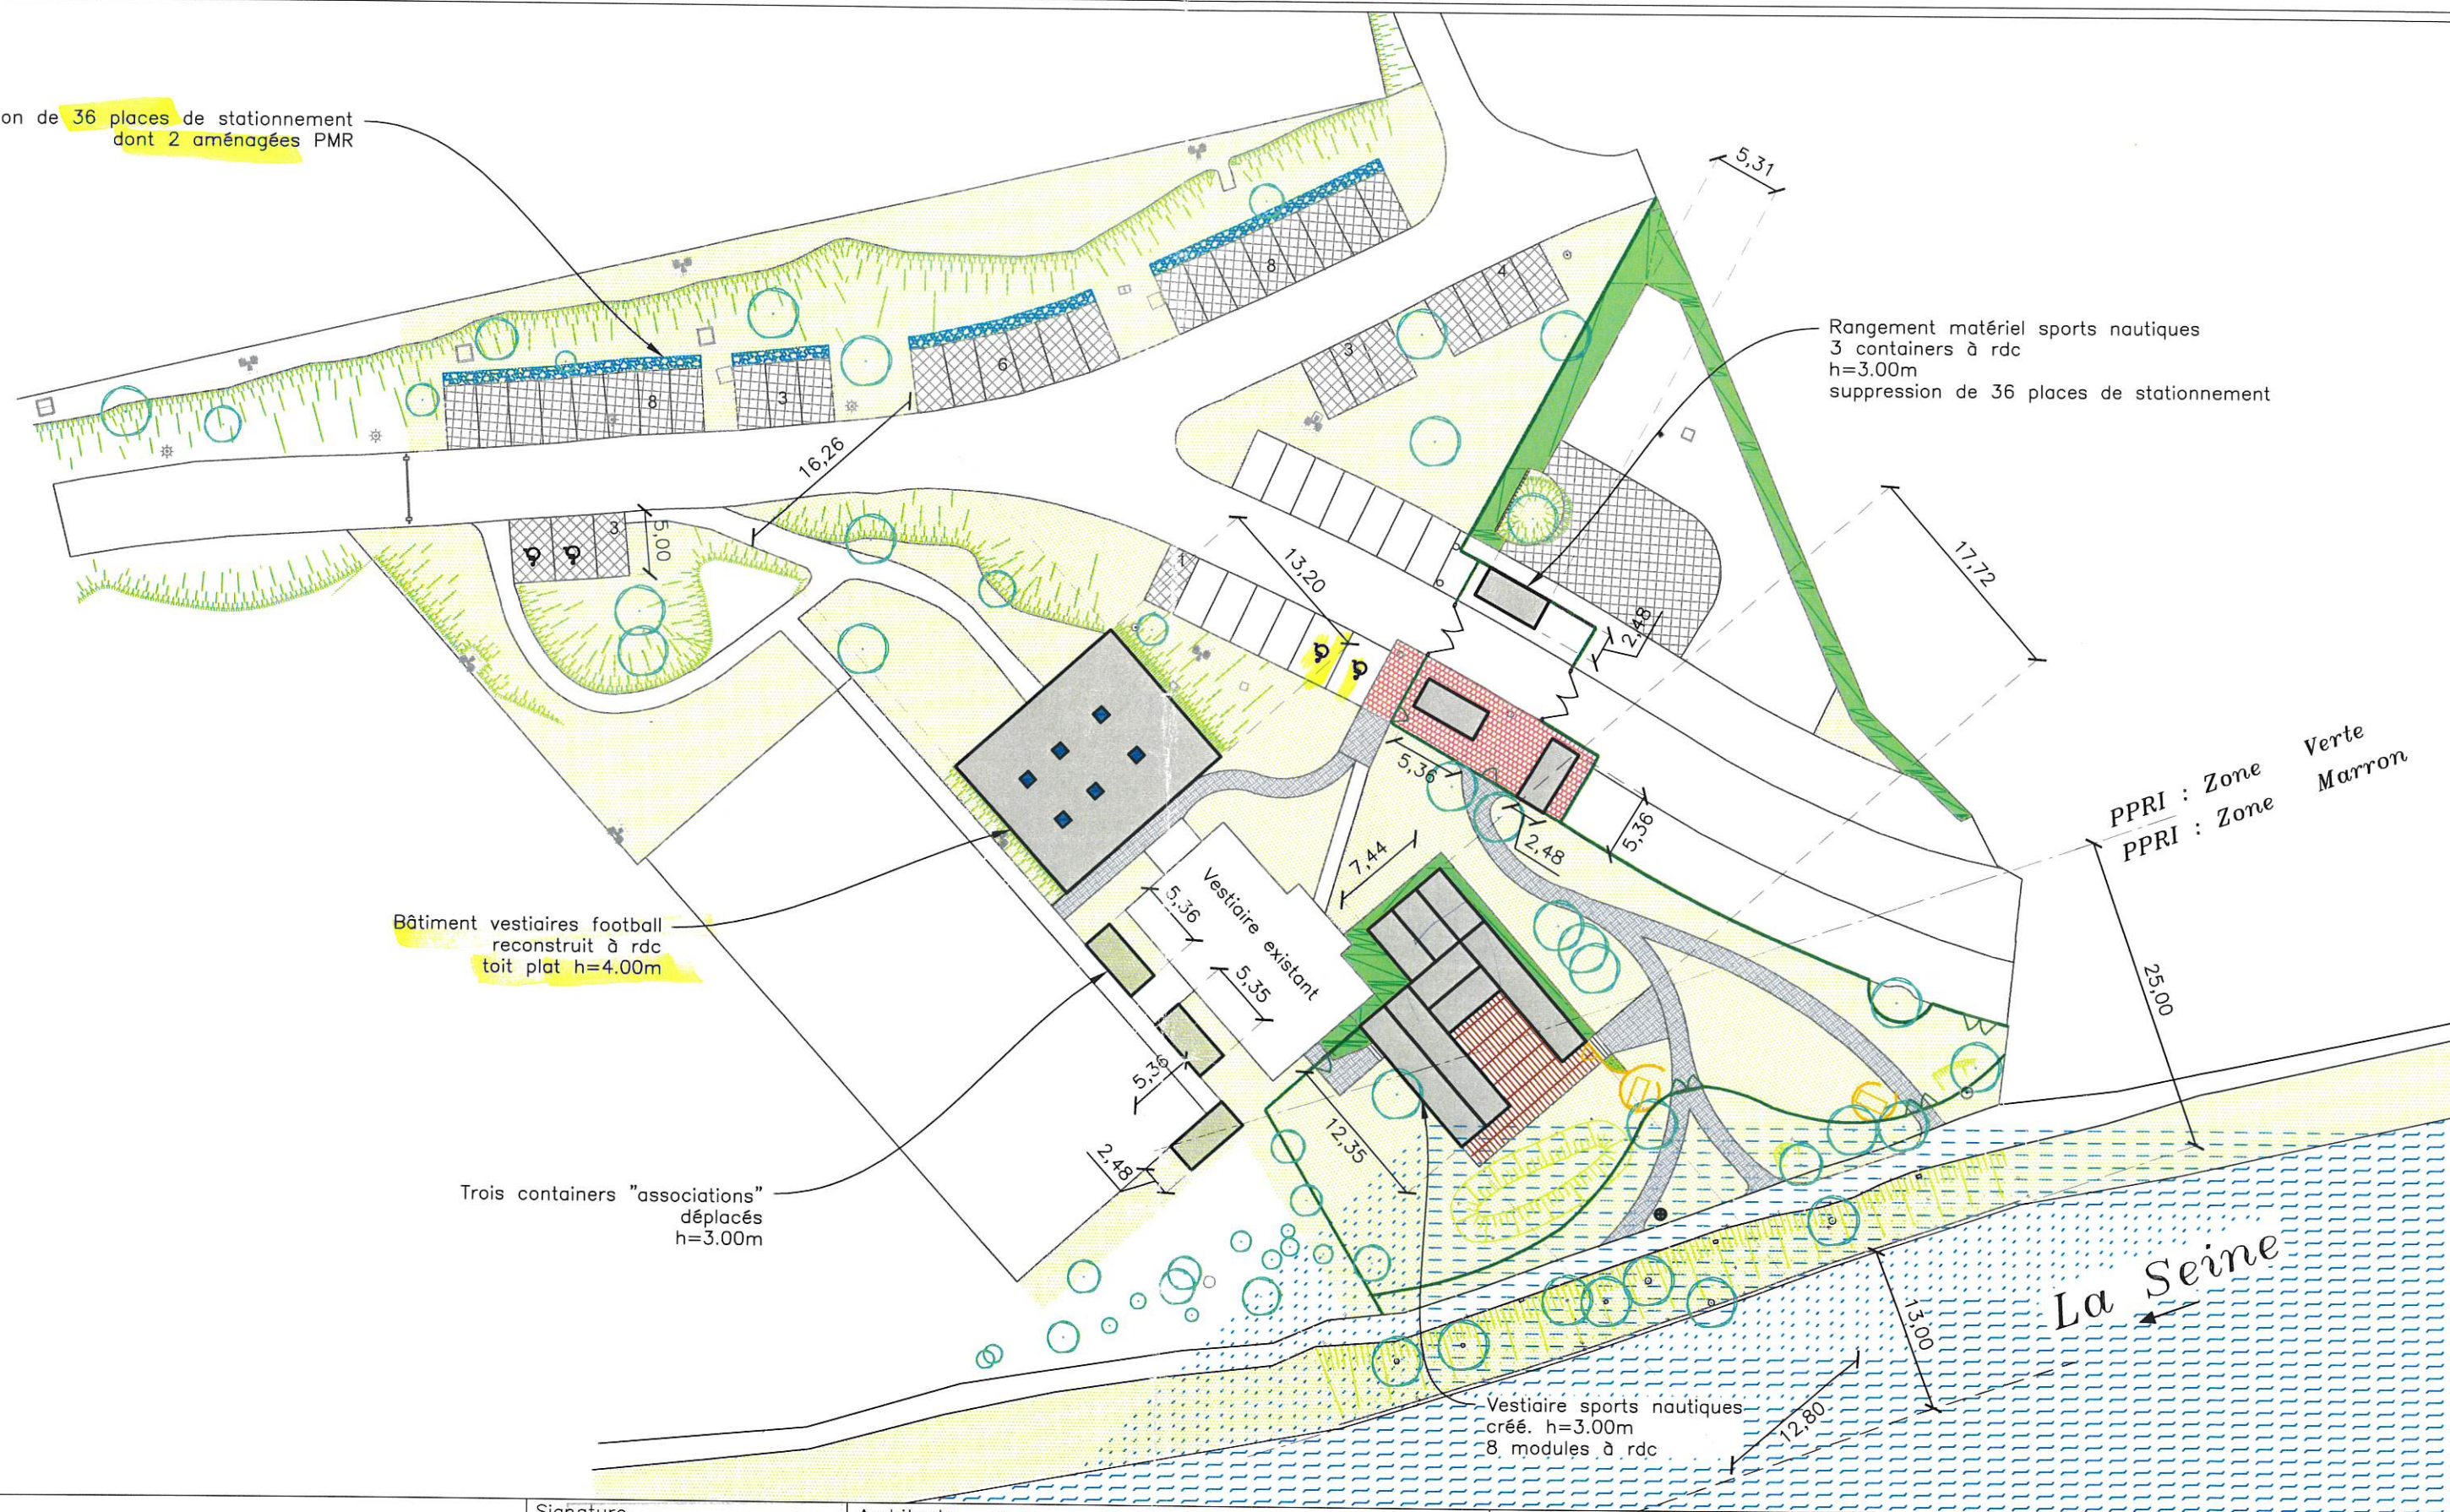

Opération
REALISATION DES VESTIAIRES DE FOOTBALL
DU PARC VIELJEUX SUR L'ÎLE DE LA CHAUSSEE
78380 - BOUGIVAL

Maître d'ouvrage
VILLE DE BOUGIVAL
Mairie - 126 rue du Maréchal Joffre
78380 - BOUGIVAL

Signature

Architecte Gilles BOUQUETON EURL
8, rue Catulienne-93200-SAINT-DENIS
Tél : 01.48.20.32.29
mail : architecte.gb@club-internet.fr

Maître d'œuvre Cabinet Pierre ROBIN
B.P. 136-38093-VILLEFONTAINE Cedex
Tél : 04.74.95.24.60
mail : accueil@cabinetpierrero bin.com

Intitulé **PC2-3 PLAN MASSE PROJET**

Phase **PERMIS DE CONSTRUIRE**


N° de plan	Indice	Date	Déc. 2012
04			
30		Echelle	1/500

Localisation



Opération
REALISATION DES VESTIAIRES DE FOOTBALL
DU PARC VIELJEUX SUR L'ÎLE DE LA CHAUSSEE
78380 – BOUGIVAL

Maître d'ouvrage
VILLE DE BOUGIVAL
Mairie – 126 rue du Maréchal Joffre
78380 – BOUGIVAL

Signature


Signature

Architecte
Gilles BOUQUETON EURL
8, rue Catulienne-93200-SAINT-DENIS
Tél : 01.48.20.32.29
mail : architecte.gb@club-internet.fr

Maître d'œuvre
Cabinet Pierre ROBIN
B.P. 136-38093-VILLEFONTAINE Cedex
Tél : 04.74.95.24.60
mail : accueil@cabinetpierrero bin.com


Intitulé
PC40 - 3 - DOSSIER SECURITE
VESTIAIRES SPORTS NAUTIQUES PLAN


Phase
PERMIS DE CONSTRUIRE


N° de plan	Indice	Date	Déc. 2012
27			
30			

Echelle	1-100

Localisation

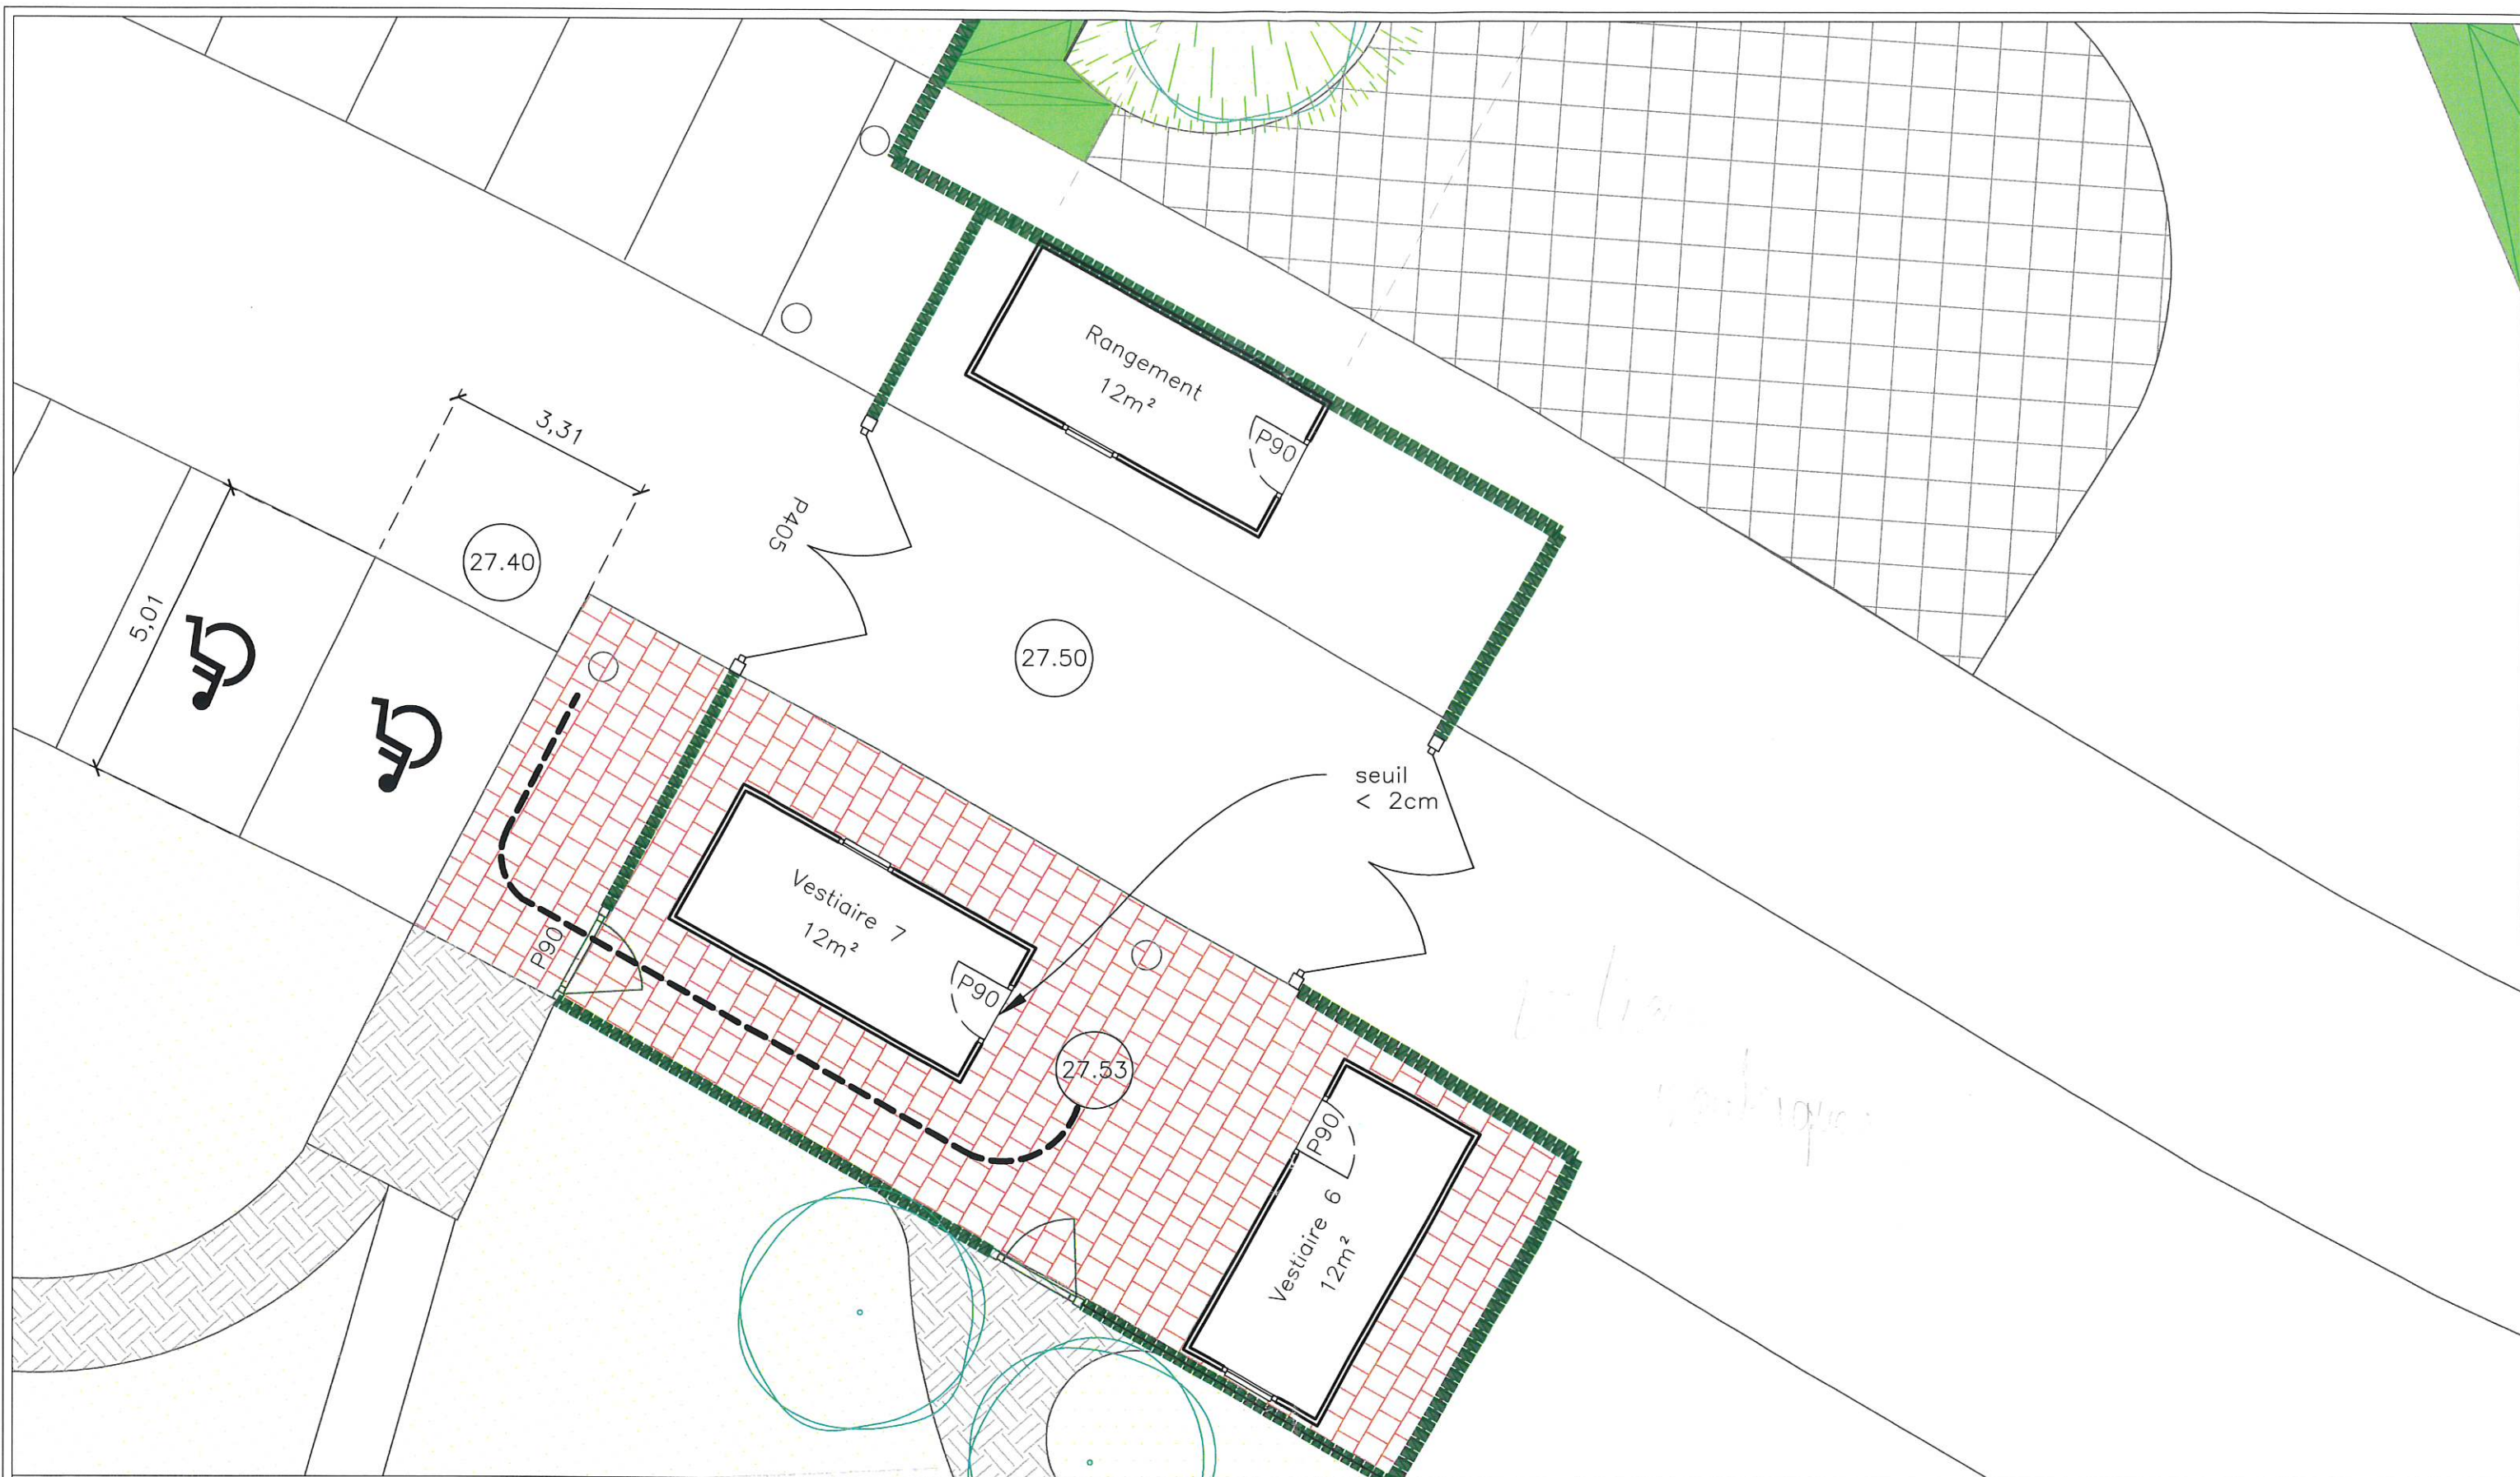

Opération REALISATION DES VESTIAIRES DE FOOTBALL DU PARC VIELJEUX SUR L'ÎLE DE LA CHAUSSEE 78380 – BOUGIVAL	Signature 	Architecte Gilles BOUQUETON EURL 8, rue Catulienne-93200–SAINT-DENIS Tél : 01.48.20.32.29 mail : architecte.gb@club-internet.fr	Intitulé PC39-4 DOSSIER ACCESSIBILITE RANGEMENT MATERIEL - PLAN RDC				Localisation
Maître d'ouvrage VILLE DE BOUGIVAL Mairie – 126 rue du Maréchal Joffre 78380 – BOUGIVAL	Signature	Maître d'œuvre Cabinet Pierre ROBIN B.P. 136–38093–VILLEFONTAINE Cedex Tél : 04.74.95.24.60 mail : accueil@cabinetpierrero bin.com	Phase PERMIS DE CONSTRUIRE				
			N° de plan	Indice	Date	Déc. 2012	
			24 30		Echelle	1-100	

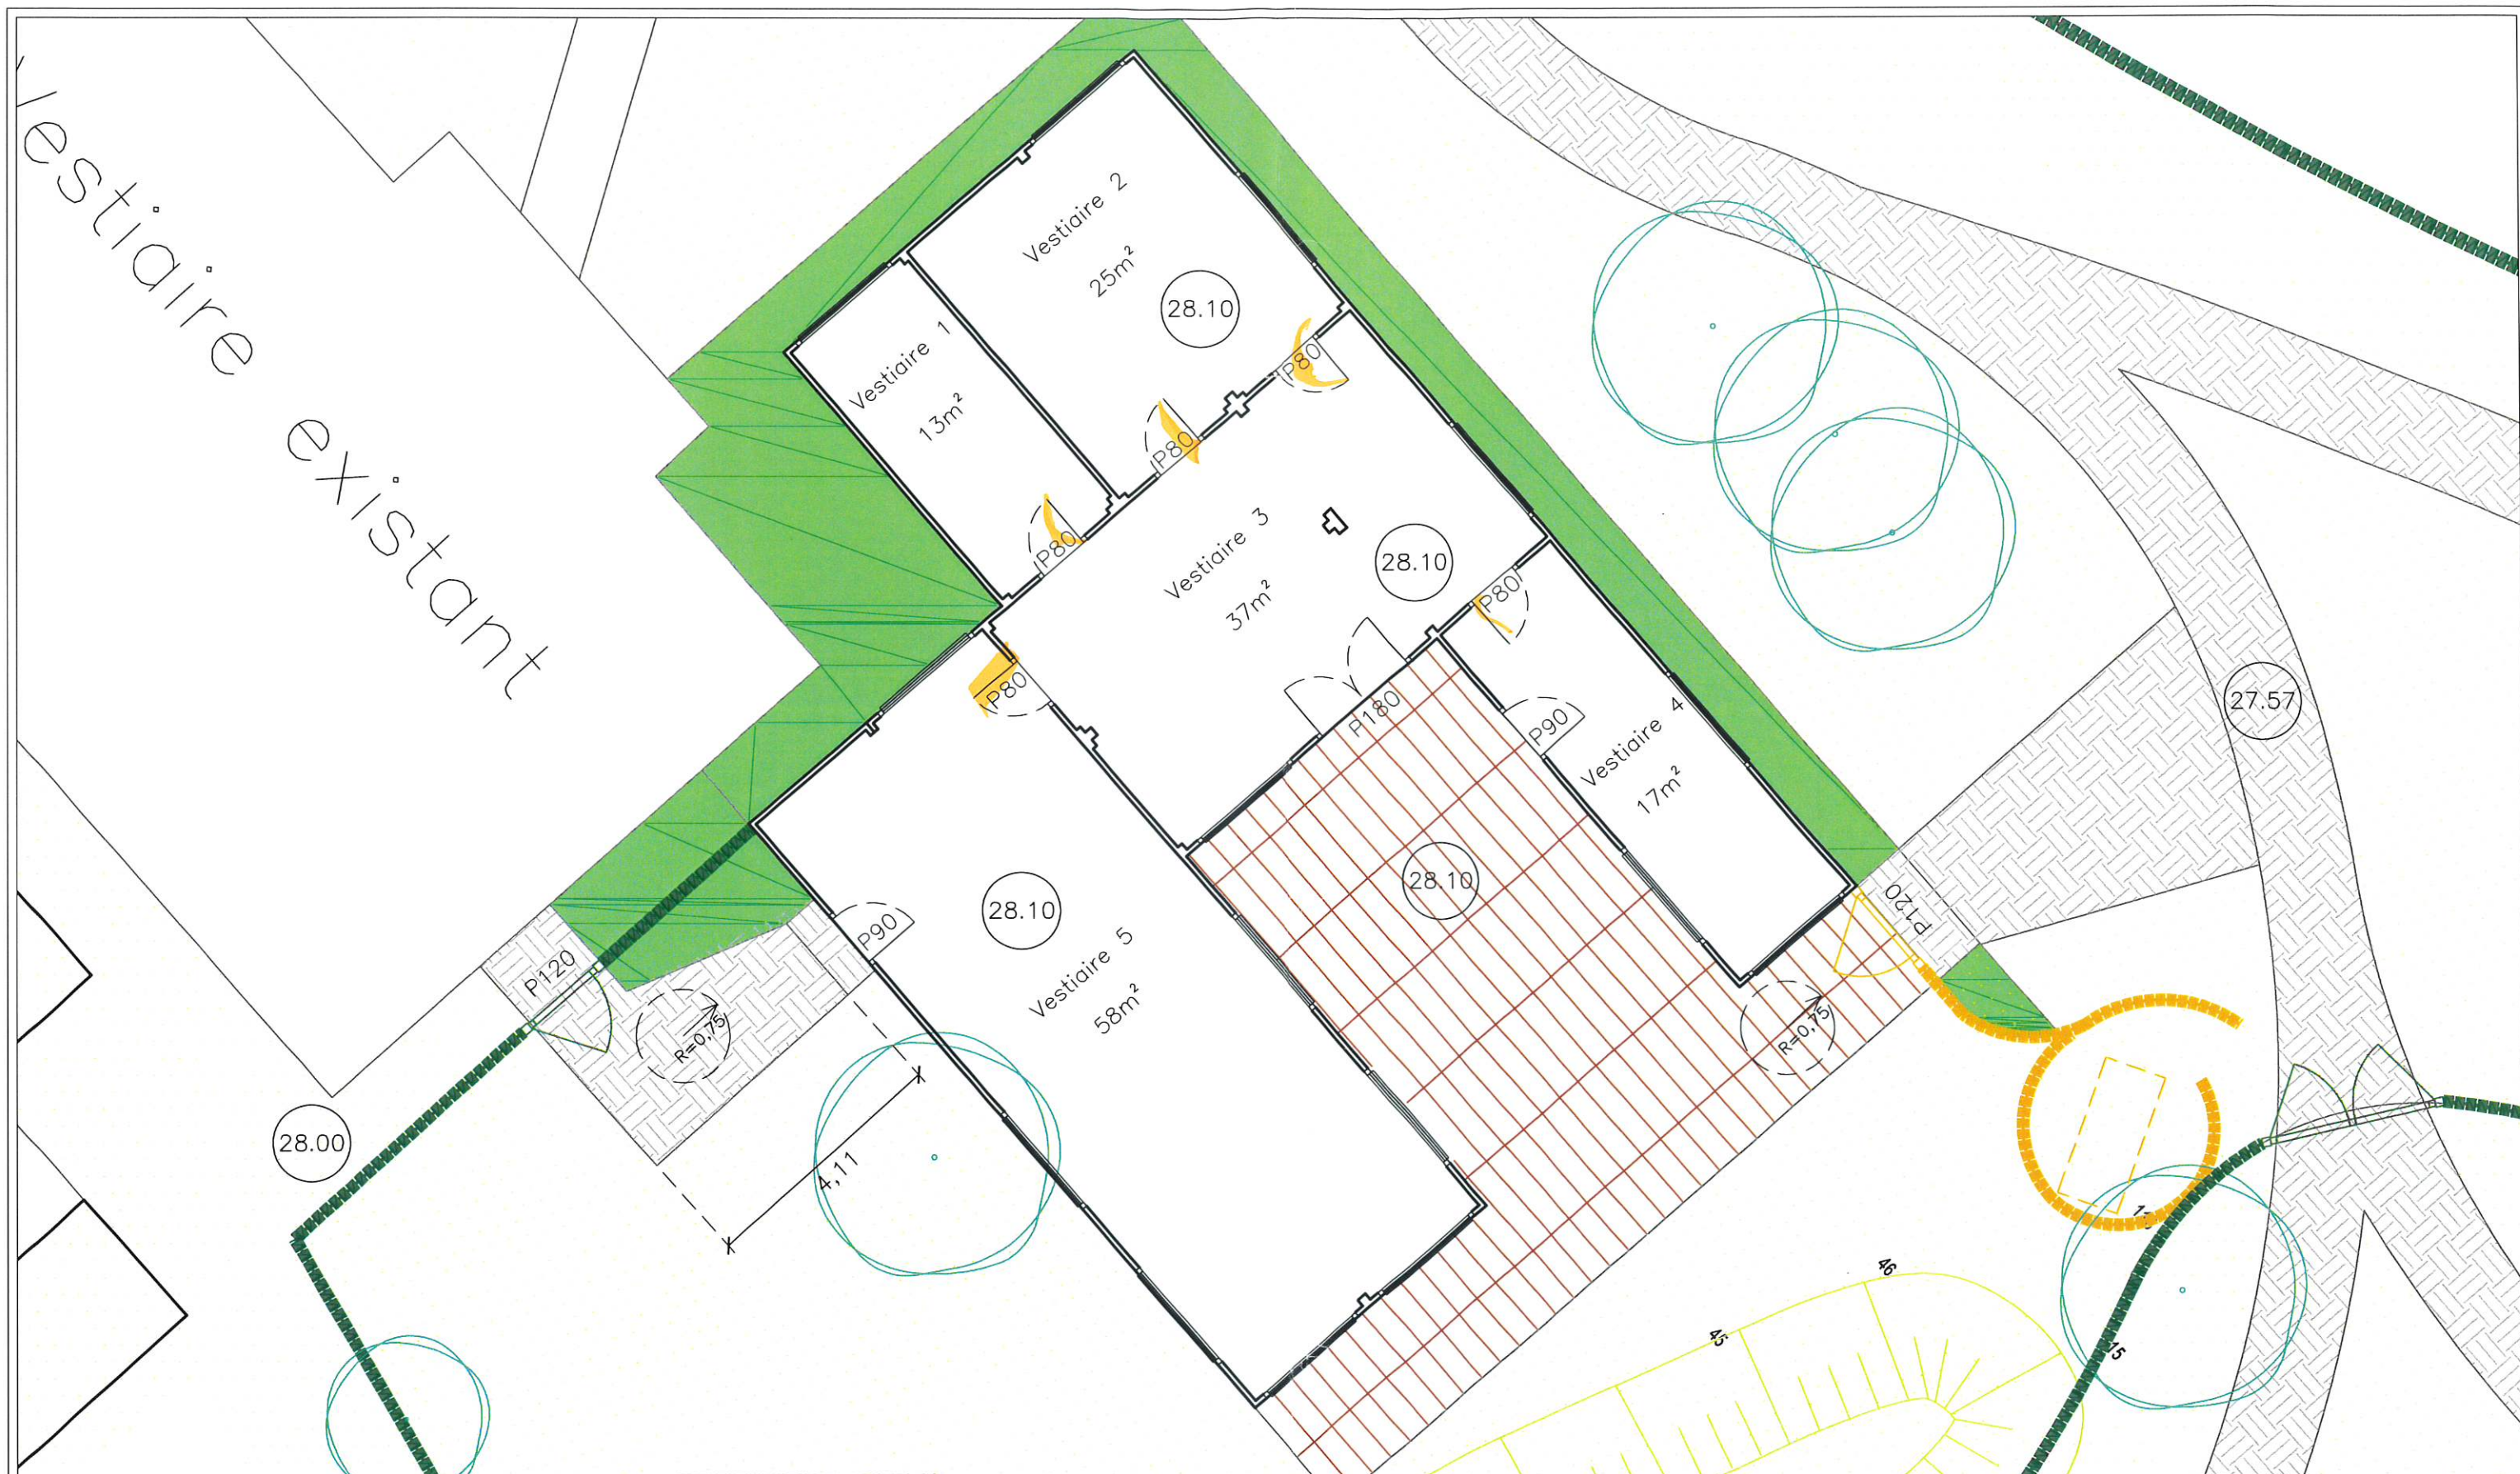

Opération REALISATION DES VESTIAIRES DE FOOTBALL DU PARC VIELJEUX SUR L'ÎLE DE LA CHAUSSEE 78380 – BOUGIVAL	Signature 	Architecte Gilles BOUQUETON EURL 8, rue Catulienne-93200–SAINT-DENIS Tél : 01.48.20.32.29 mail : architecte.gb@club-internet.fr	Intitulé PC39-3 DOSSIER ACCESSIBILITE VESTIAIRE NAUTIQUE - PLAN RDC			
			Phase PERMIS DE CONSTRUIRE		Localisation	
Maître d'ouvrage VILLE DE BOUGIVAL Mairie – 126 rue du Maréchal Joffre 78380 – BOUGIVAL	Signature	Maître d'œuvre Cabinet Pierre ROBIN B.P. 136–38093–VILLEFONTAINE Cedex Tél : 04.74.95.24.60 mail : accueil@cabinetpierreroberin.com	N° de plan	Indice	Date	Déc. 2012
			23 30		Echelle	1-100