




Rez-de-chaussée
- Bâtiment n°8068.M.0113 -

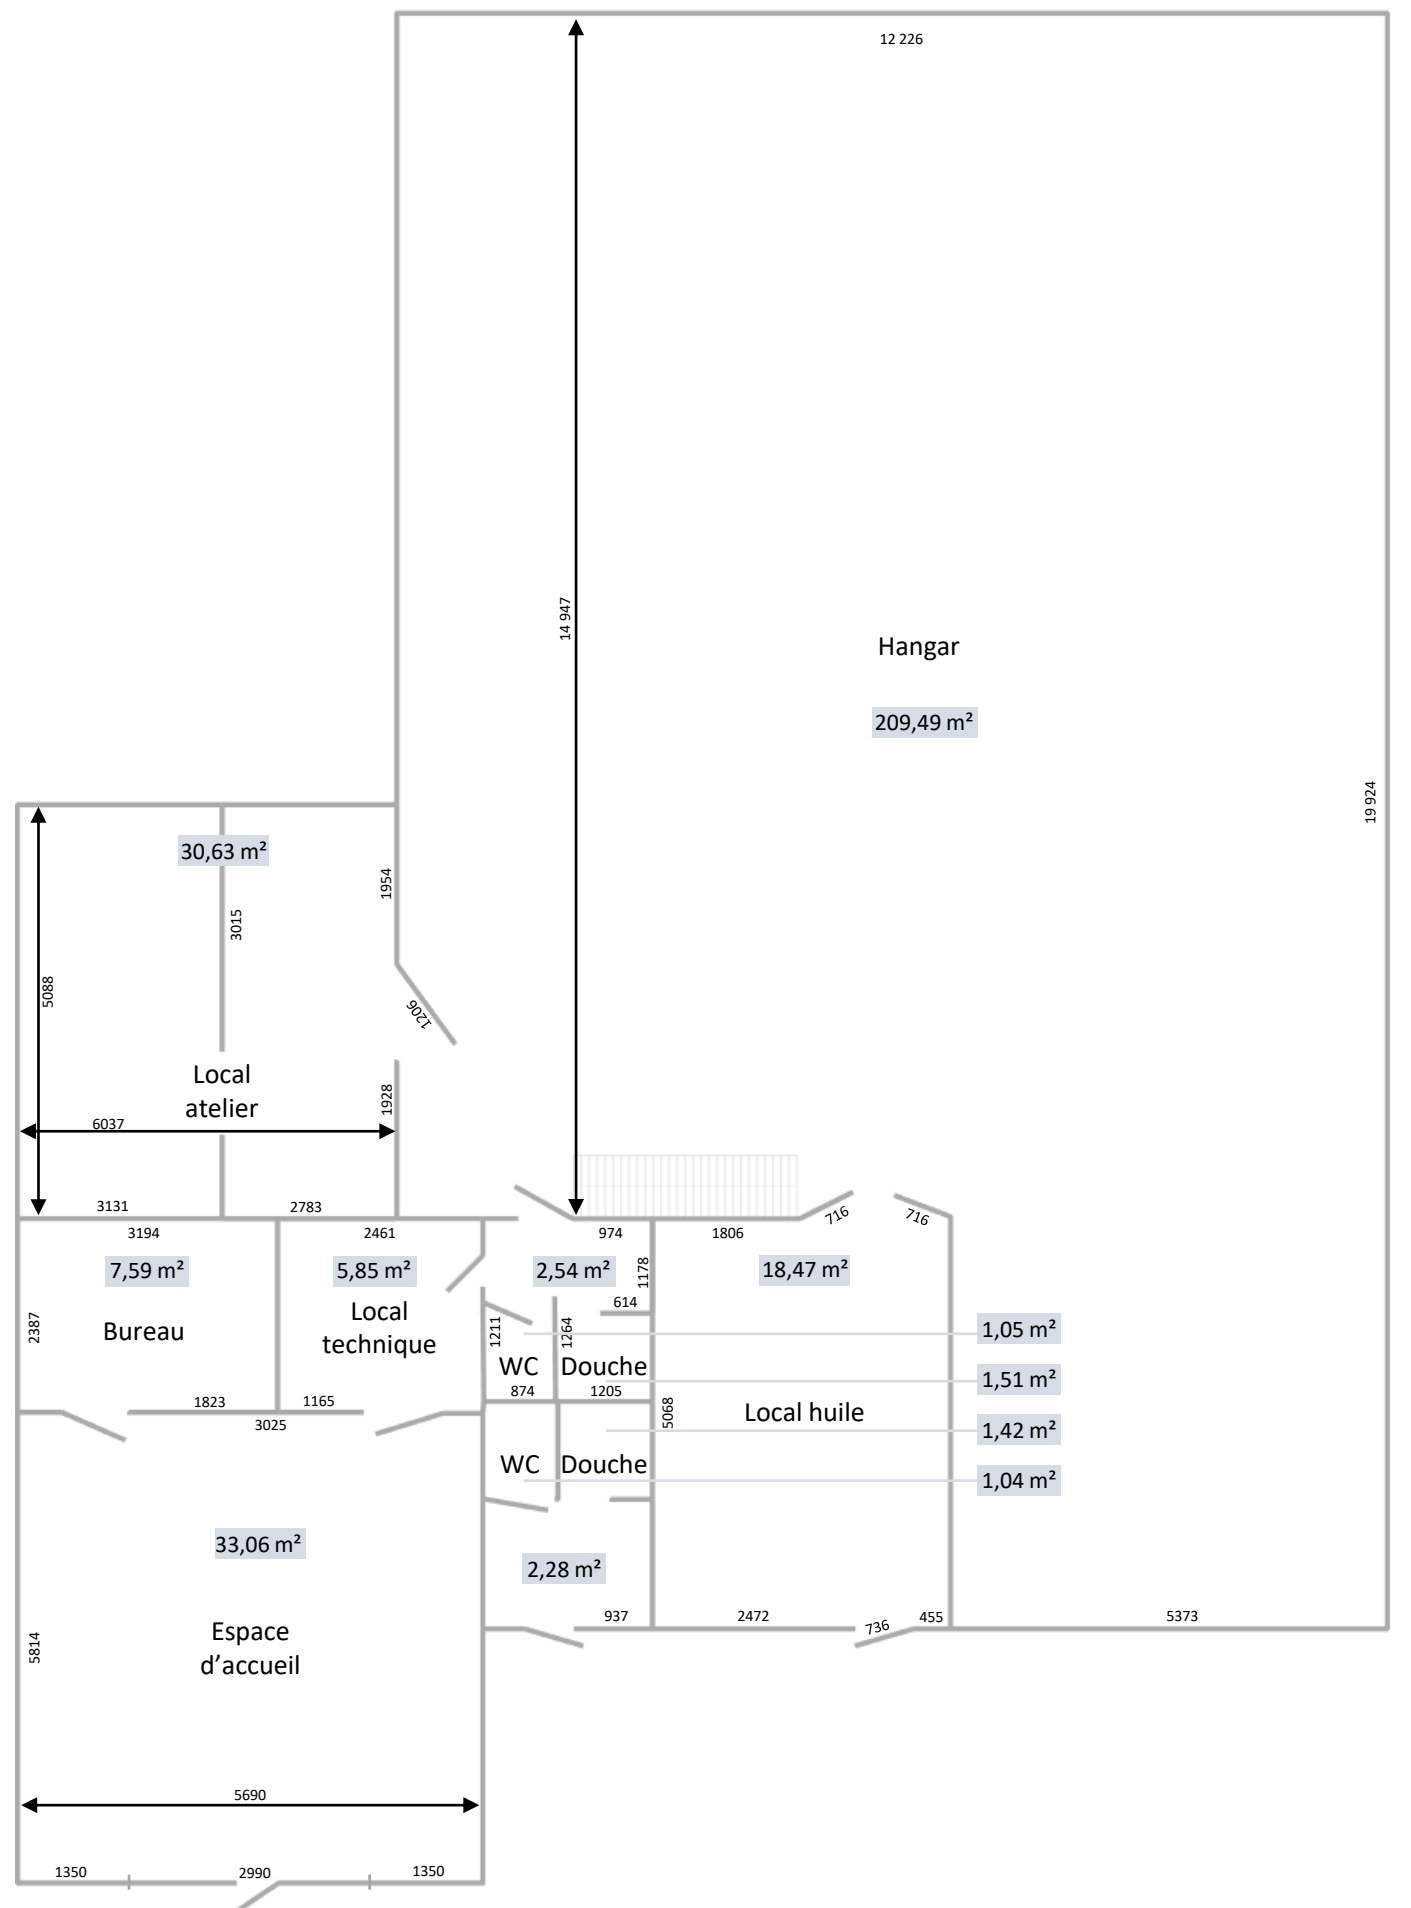

Rez-de-chaussée
Détailé

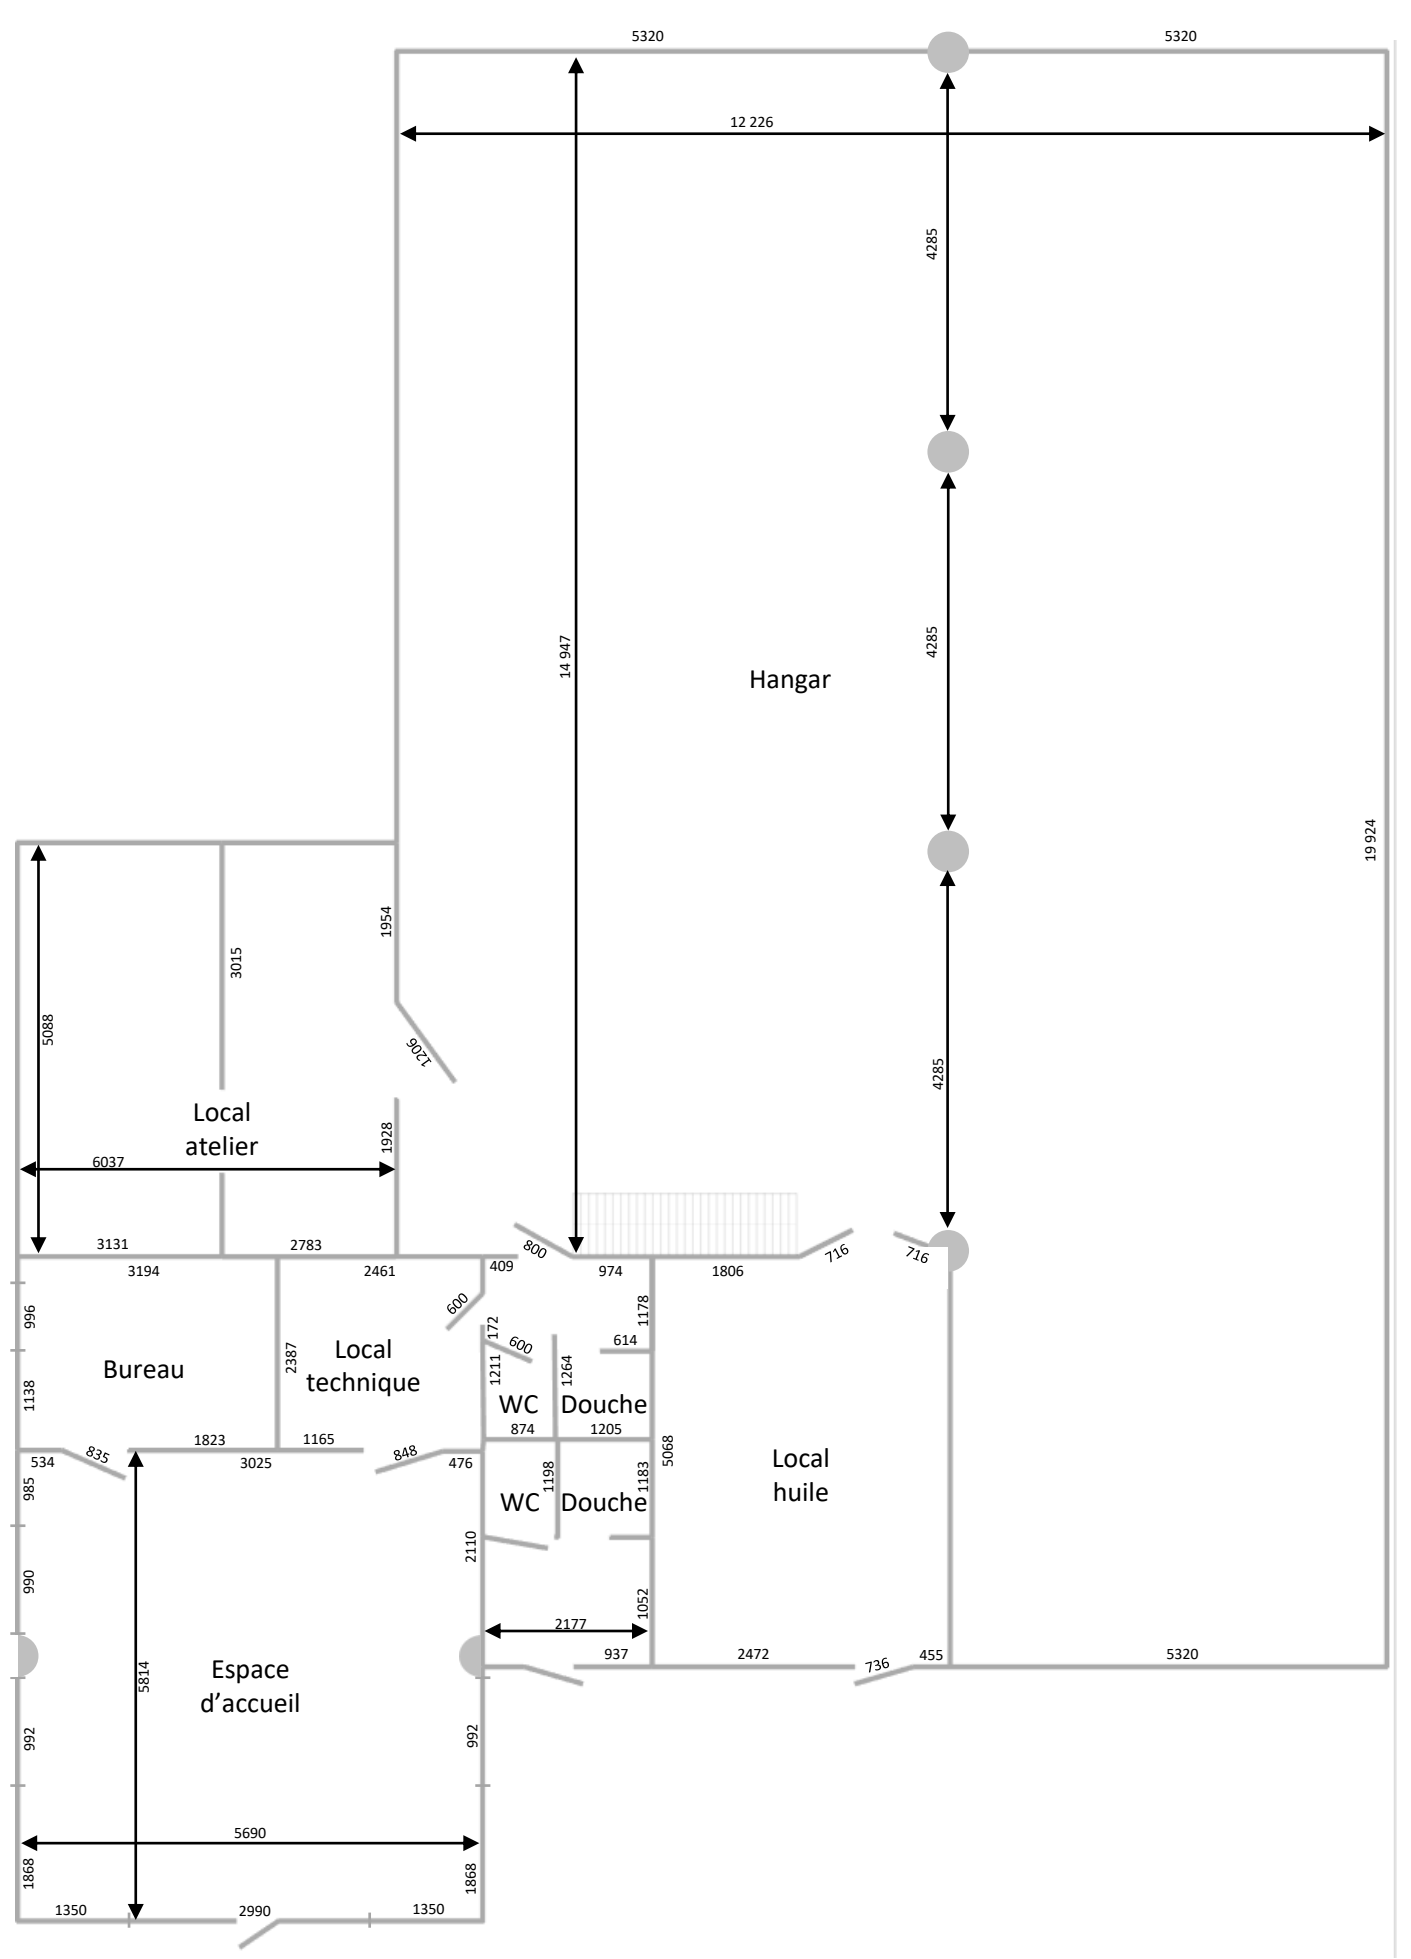

1^e étage

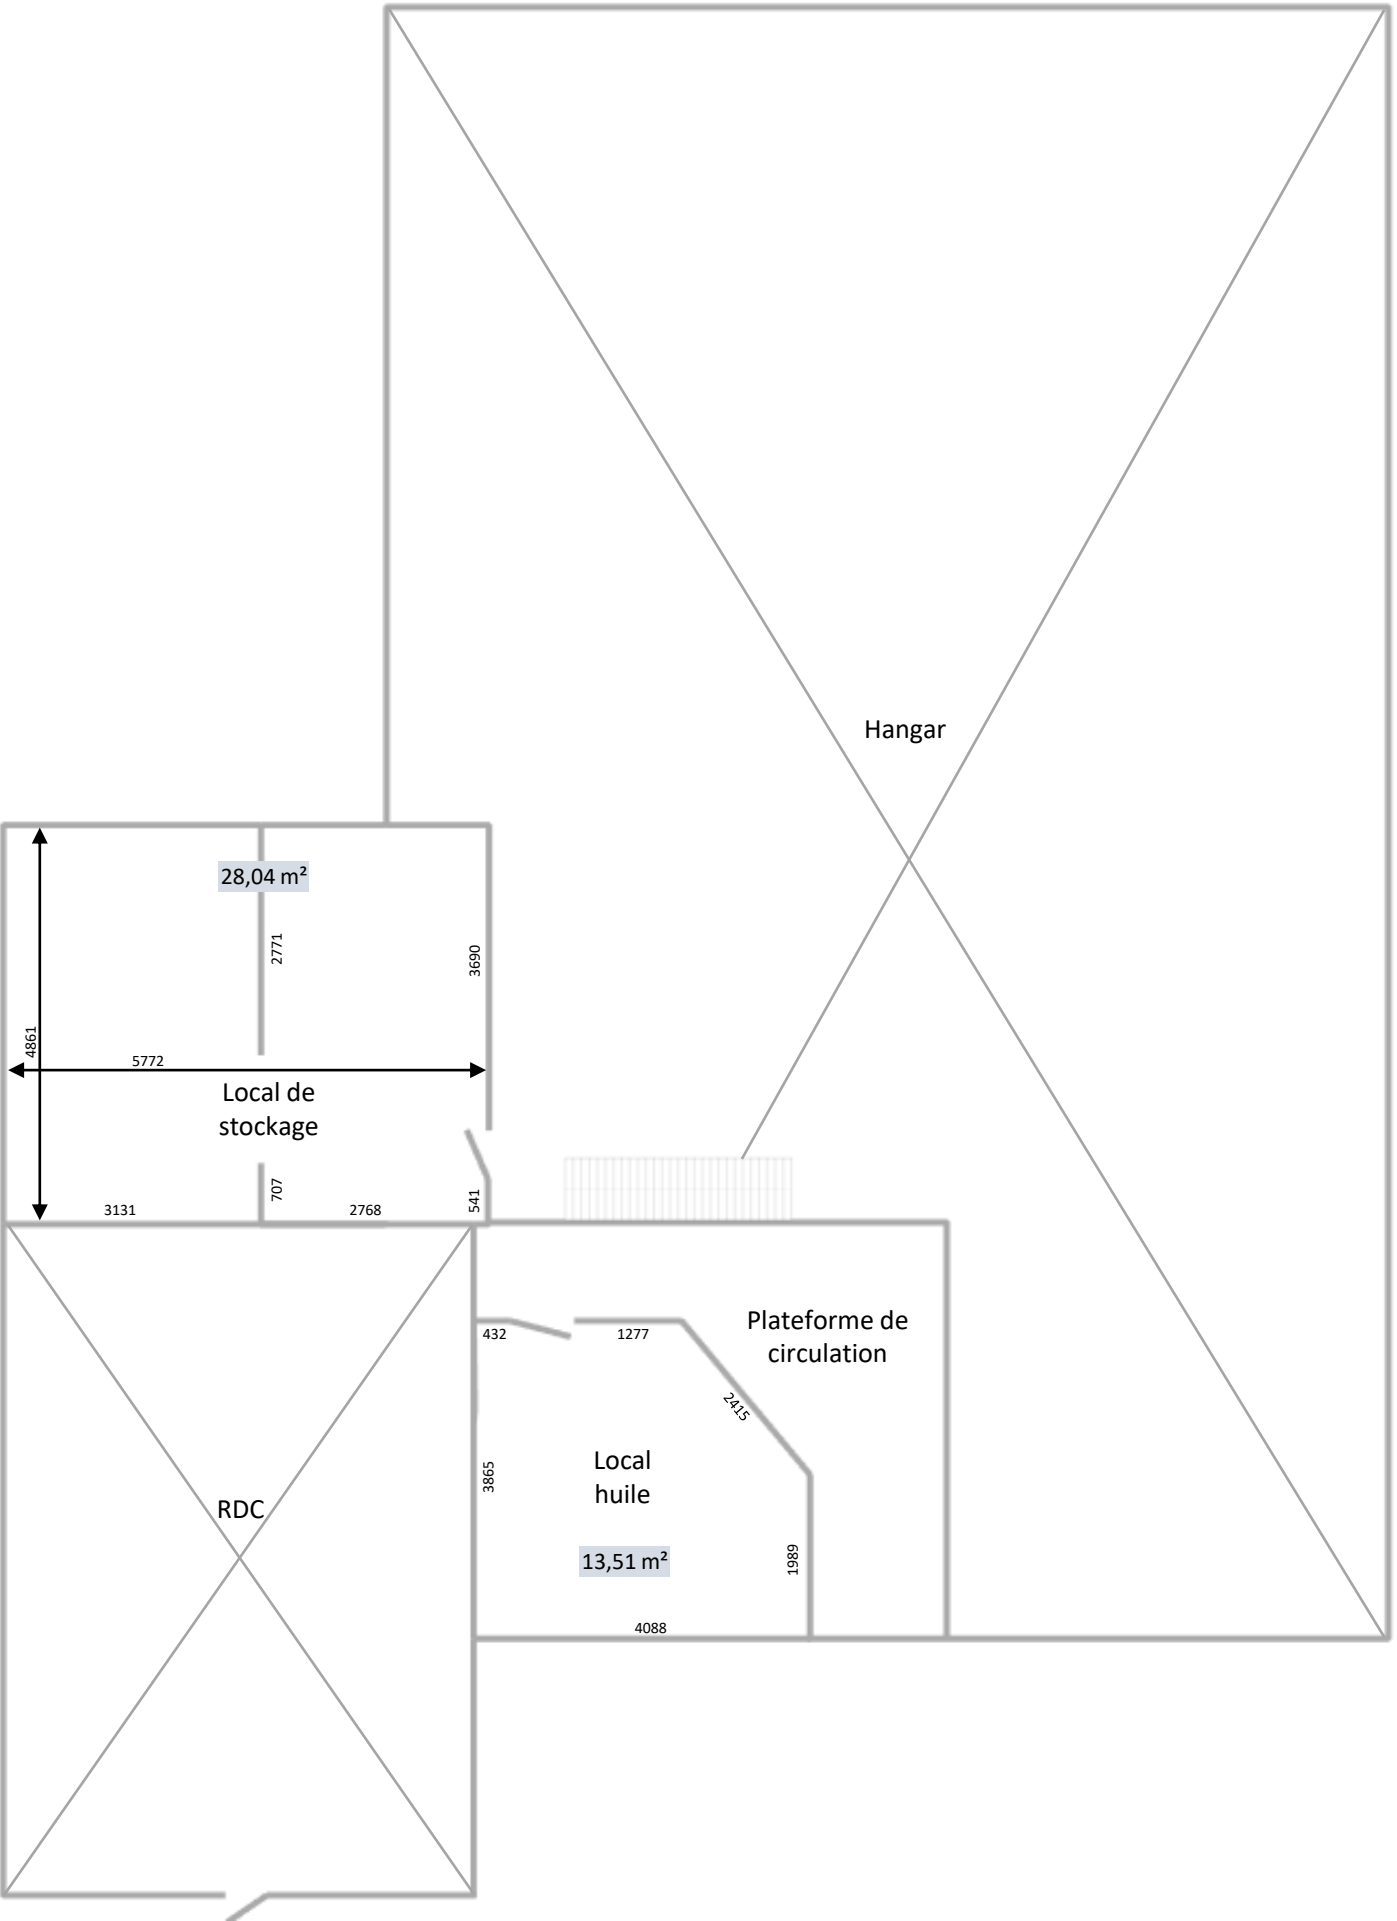

1^e étage
Détailé

