


MAÎTRE D'ŒUVRE:  
**TERRITOIRES**  
BRUNO BERTANI ARCHITECTE  
6, RUE MOUFLE 75011 PARIS  
TEL 01 47 00 47 28  
FAX 01 47 00 46 98  
E-MAIL : BBERTANI@CONSTRUCTIF.COM  
SITE : WWW.CONSTRUCTIF.COM

MAÎTRE D'OUVRAGE:  
**SYNDICAT MIXTE DU  
CANAL DU NIVERNAIS**  
MAISON DU BAZOIS  
58 110 ALLUY  
TEL 03 86 84 05 66

# HANGAR PLAN 1/100

DOSSIER DE PERMIS DE CONSTRUIRE  
**SEPTEMBRE 2001**

**PORT DE VAUVE BLOIS**  
PROJET DE  
**HANGAR - AGGUEIL**  
28 OCT. 2001  
SUBMISSION DE CORBIGNY

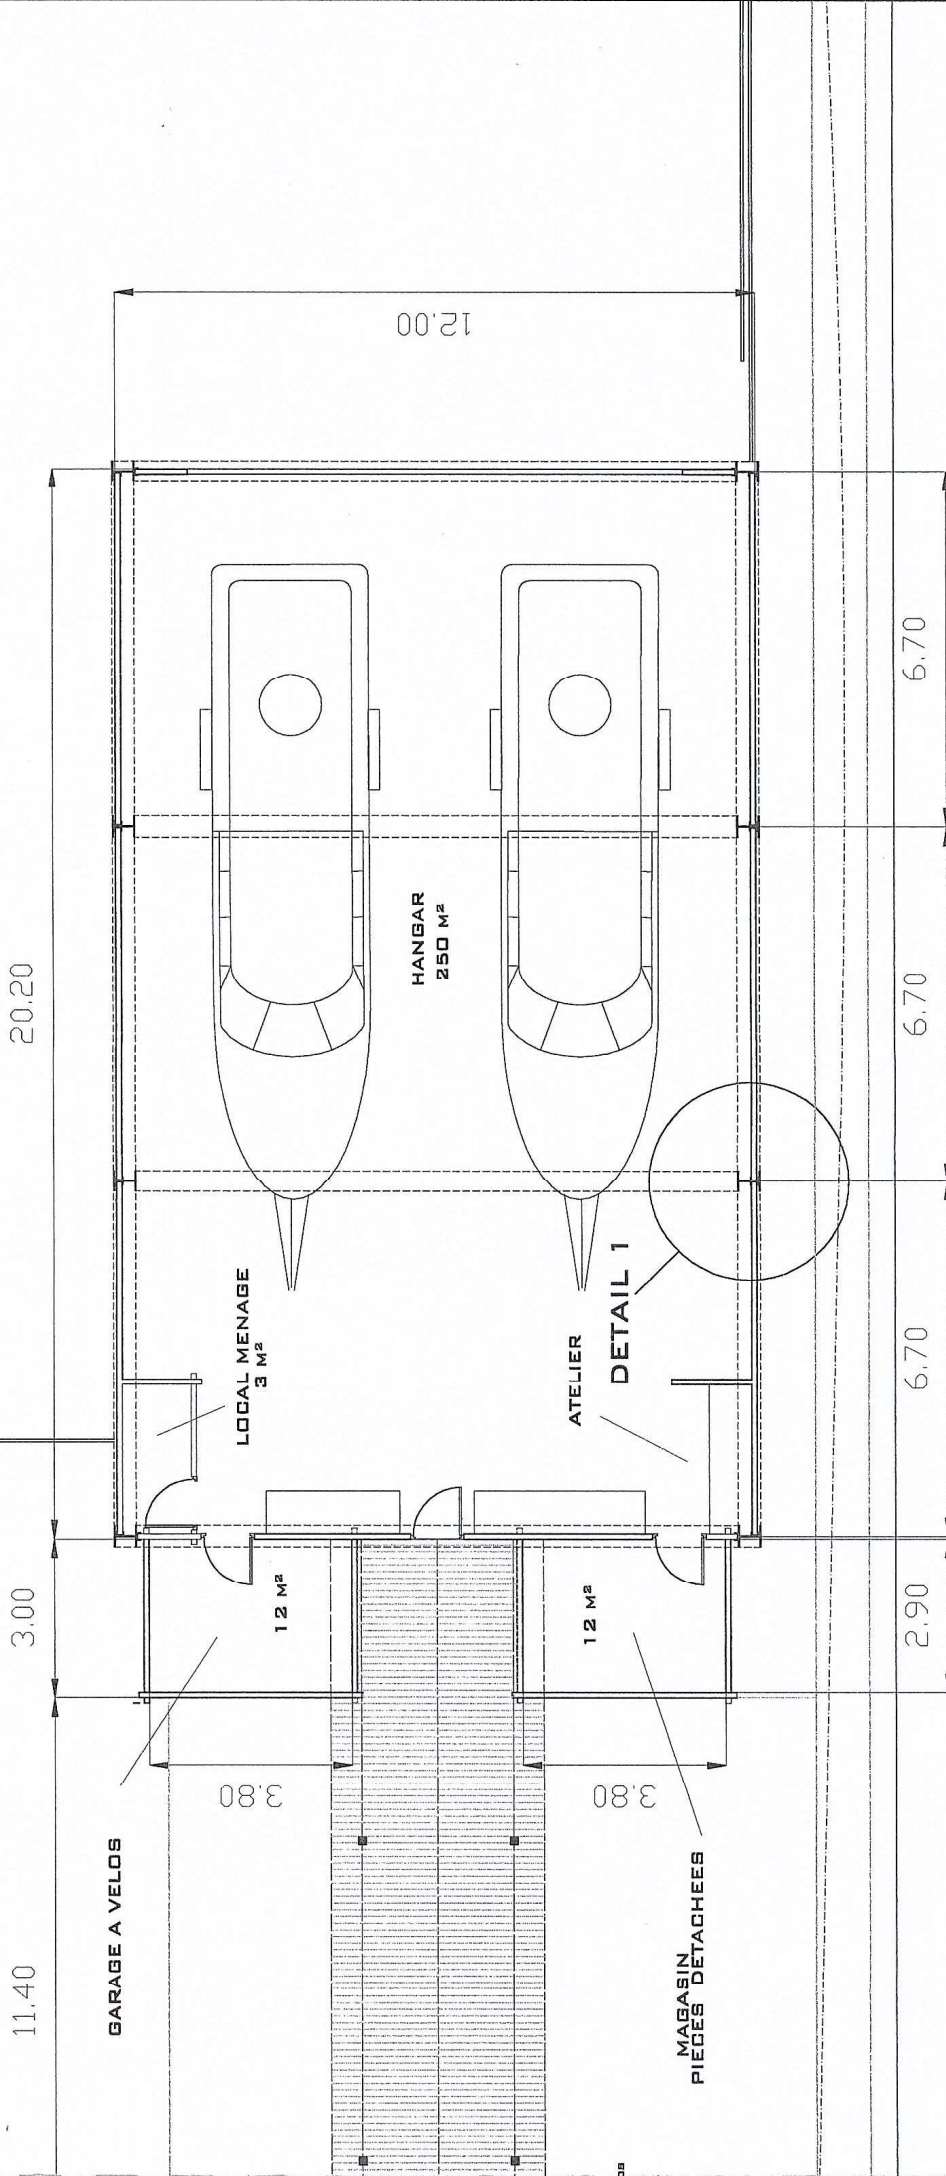

SYNDICAT MIXTE D'EQUIPEMENT  
TOURISTIQUE DU CANAL DU NIVERNAIS  
MAISON DU BAZOIS  
58110 - ALLUY  
Tél.: 86 84 05 66  
Fax: 86 84 13 30

TERRITOIRES  
BRUNO BERTANI  
ARCHITECTES DPLG  
6, RUE MOUFLE 75011  
PARIS

CHEMIN DE HALAGE