



- Légende**
- rivière naturelle
 - voie navigable
 - rigole d'alimentation
 - ouvrage privé
 - ouvrage désaffecté
 - vaninage à crémaillère (x variante)
 - station de pompage
 - usine hydro-électrique ou alternateur
 - château d'eau
 - usine
 - barrage à aiguilles
 - seuil fixe
 - barrage mobile
 - siphon Neyrpic
 - voie ferrée
 - traverse sous-fluviale
 - écluse
 - passerelle à poisson
 - porte de garde
 - Canal des Vosges
 - CMRE-EN
 - Moselle

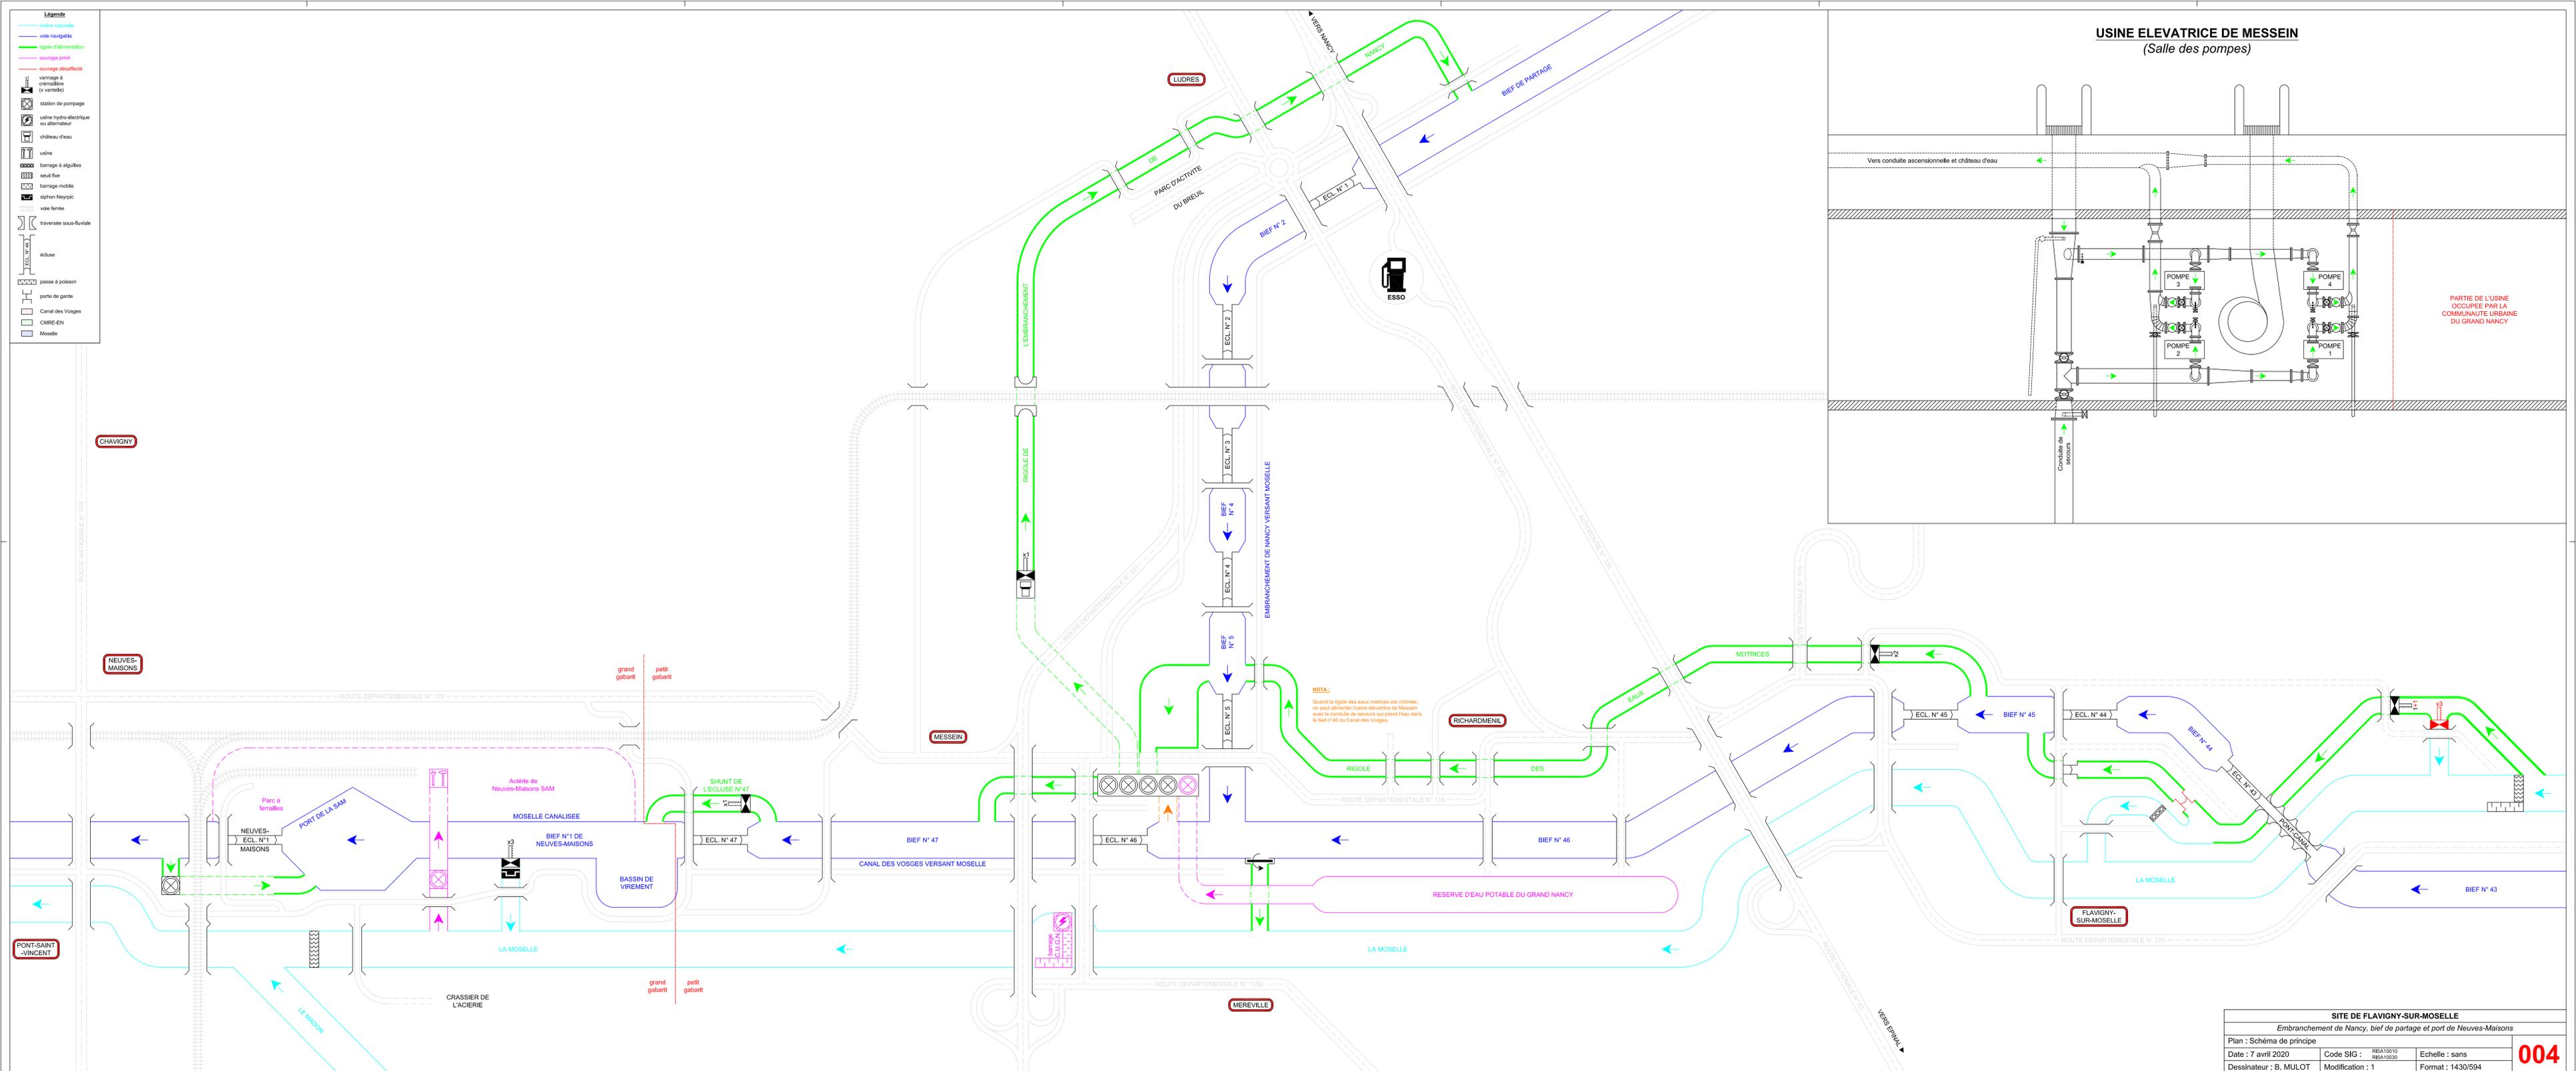

**USINE ELEVATRICE DE MESSEIN
(Salle des pompes)**

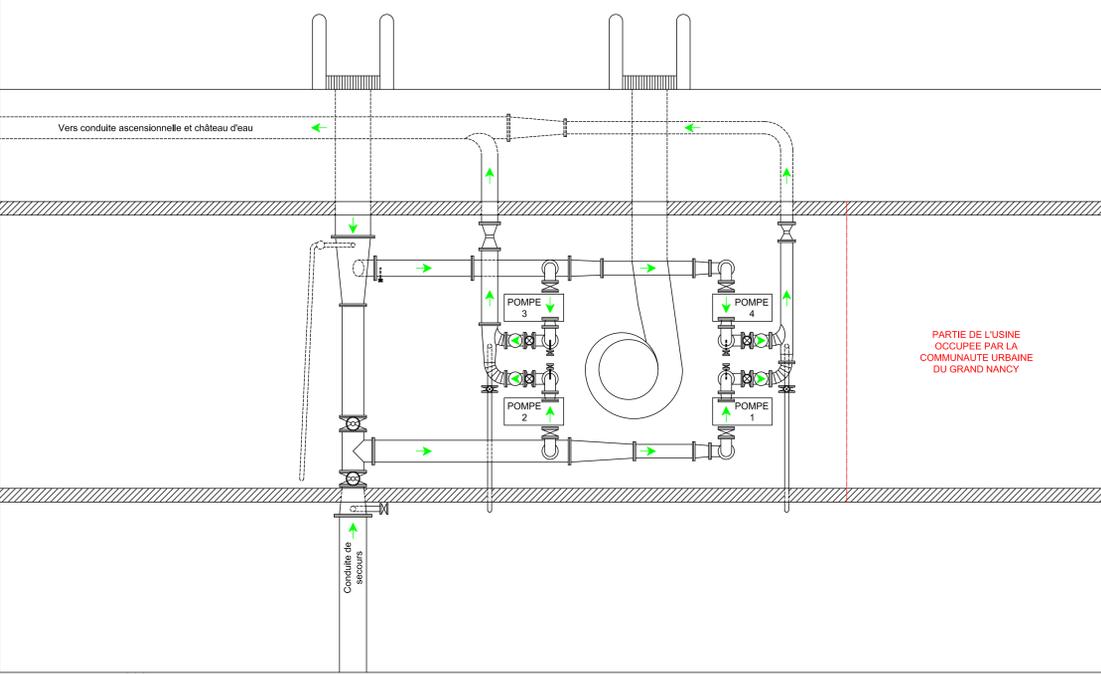

NOTA:
Quand la rigole des eaux motrices est chinée, on peut alimenter l'usine élévatrice de Messein avec la conduite de secours qui prend l'eau dans le bief n°46 du Canal des Vosges.

SITE DE FLAVIGNY-SUR-MOSELLE			
Embranchement de Nancy, bief de partage et port de Neuves-Maisons			
Plan : Schéma de principe	Date : 7 avril 2020	Code SIG : REA10010 REA10030	Echelle : sans
Dessinateur : B. MULOT	Modification : 1	Format : 1430/594	004