



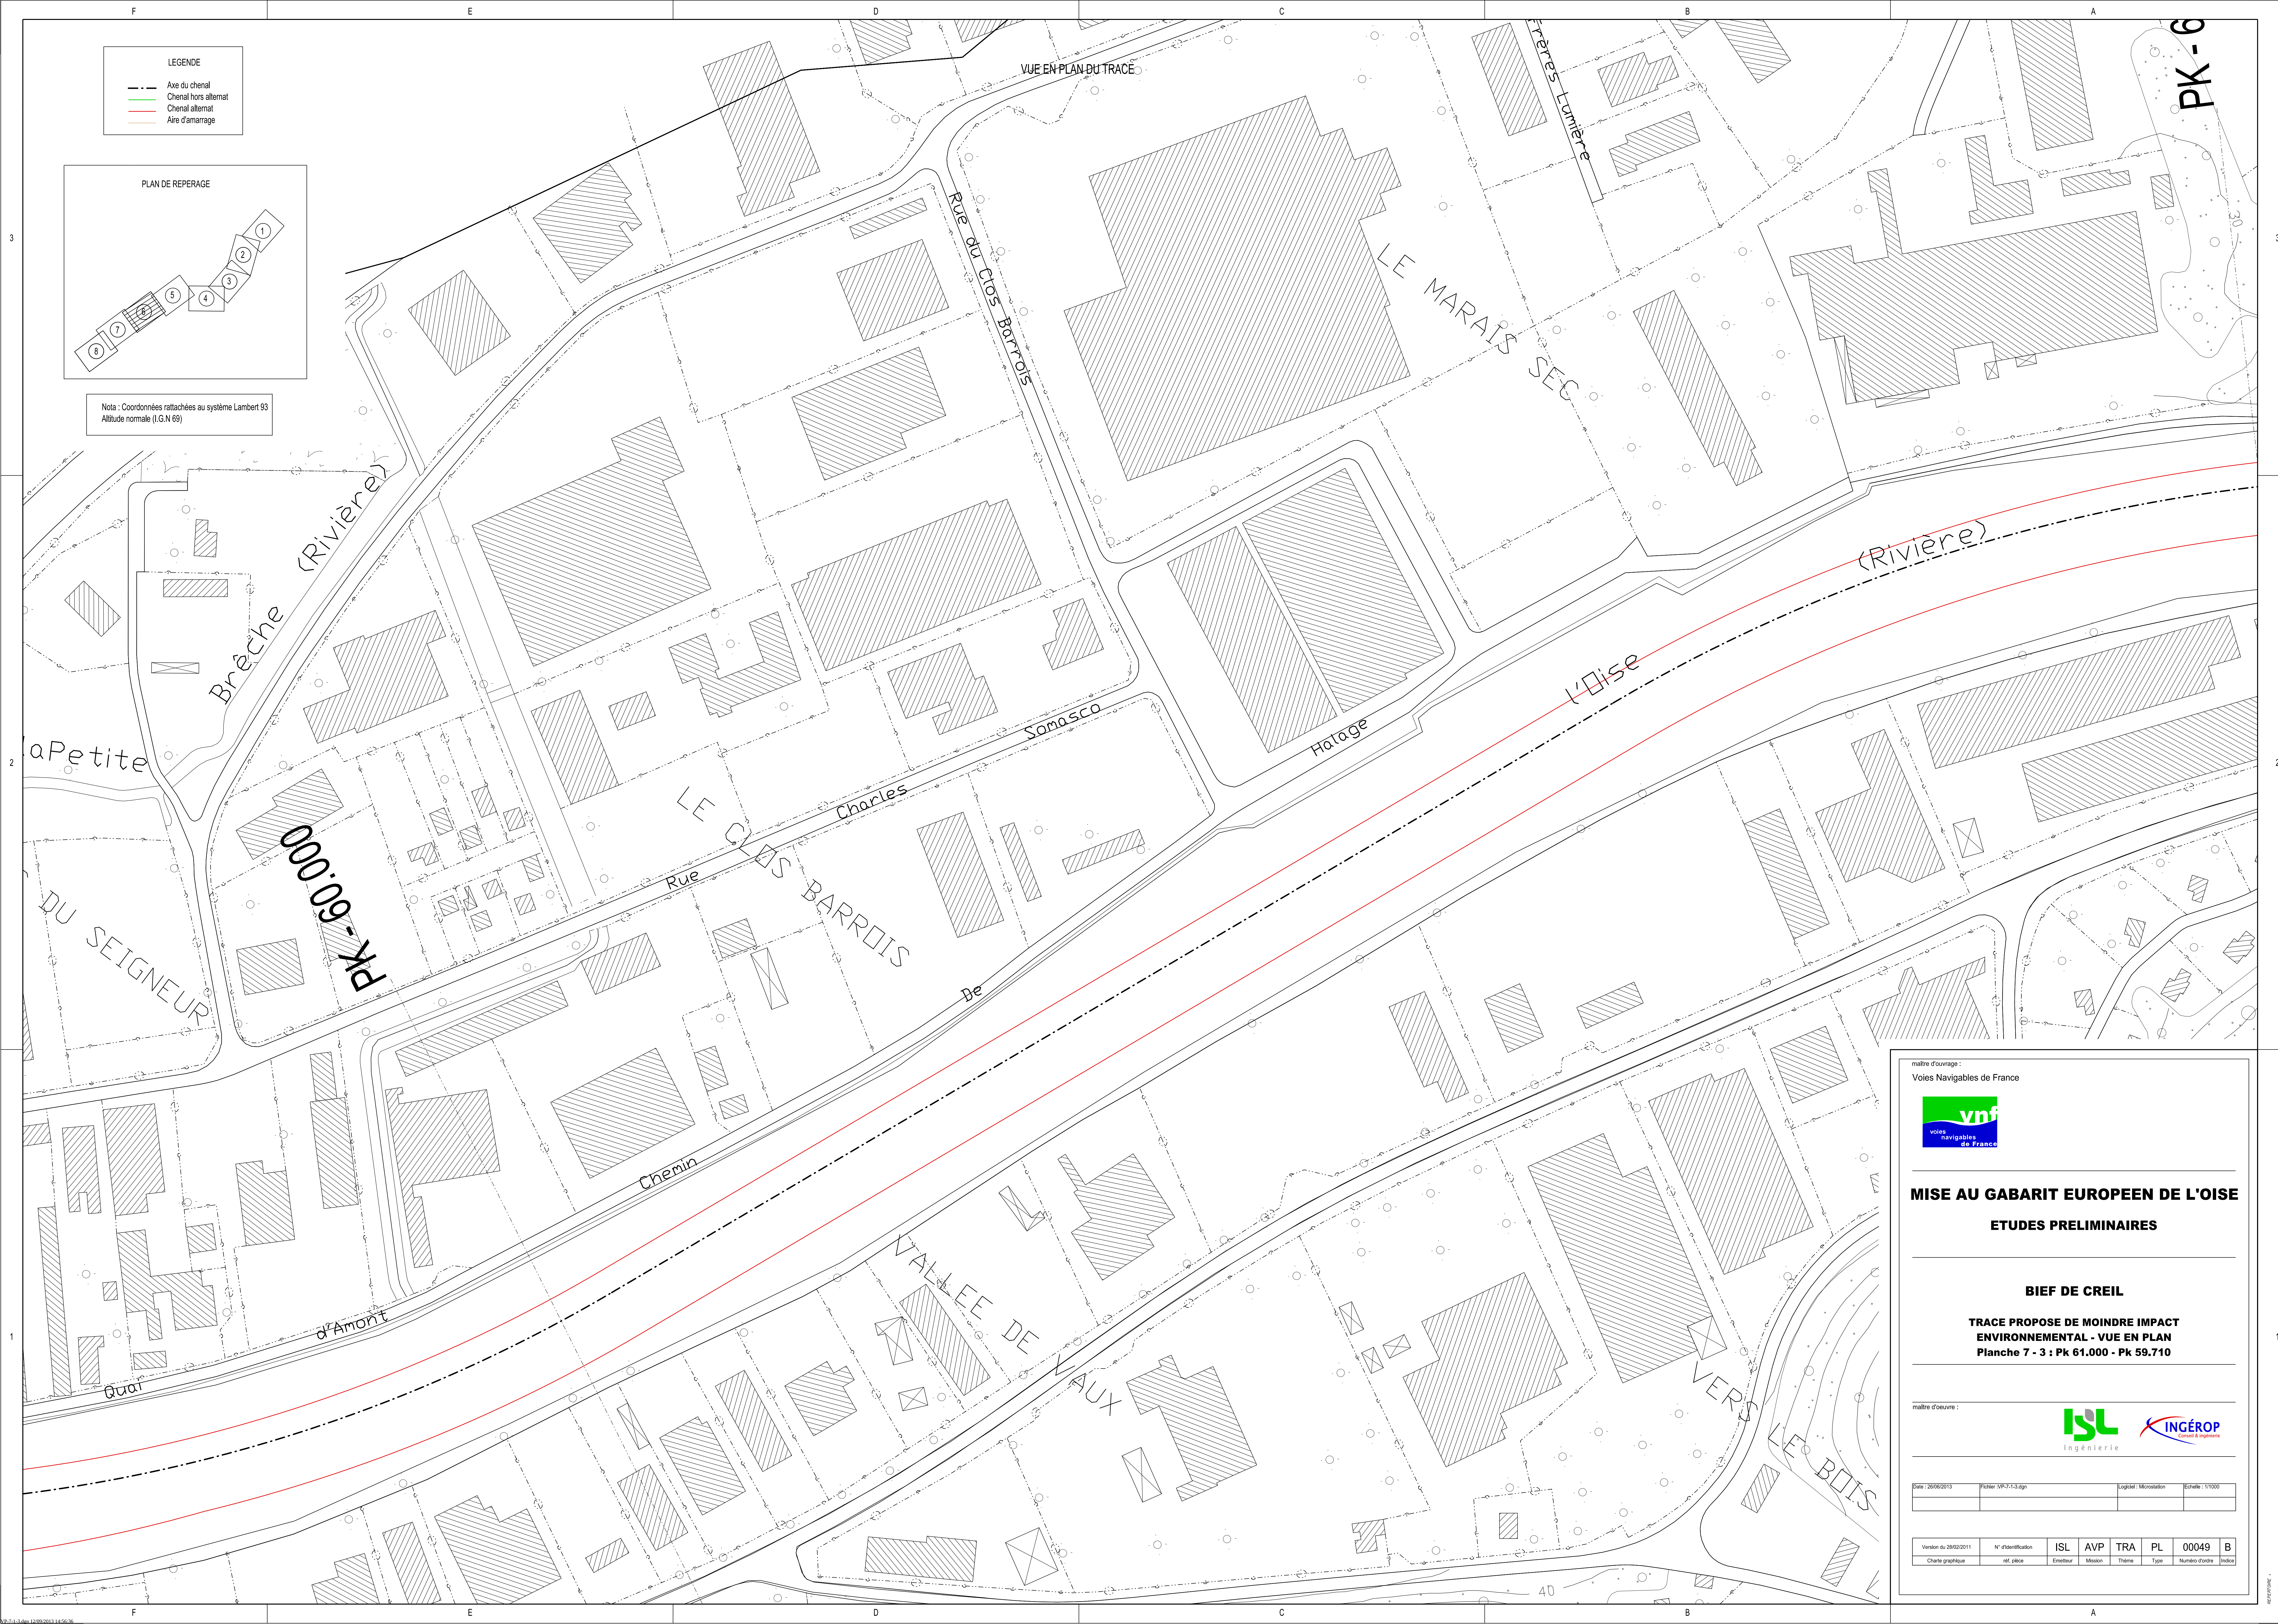

maître d'ouvrage :
Voies Navigables de France

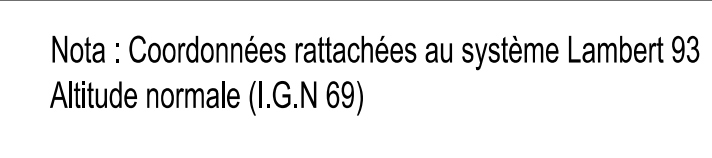

MISE AU GABARIT EUROPEEN DE L'OISE

ETUDES PRELIMINAIRES

BIEF DE CREIL

**TRACE PROPOSE DE MOINDRE IMPACT
ENVIRONNEMENTAL - VUE EN PLAN
Planche 7 - 3 : Pk 61,000 - Pk 59,710**

maître d'œuvre :



Date : 26/06/2013	Fichier : VP-7-1-3.dgn	Logiciel : Microstation	Echelle : 1/1000
-------------------	------------------------	-------------------------	------------------

Version du 28/02/2011	N° d'identification	ISL	AVP	TRA	PL	00049
Charte graphique	réf. pièce	Emetteur	Mission	Thème	Type	Numéro d'ordre