


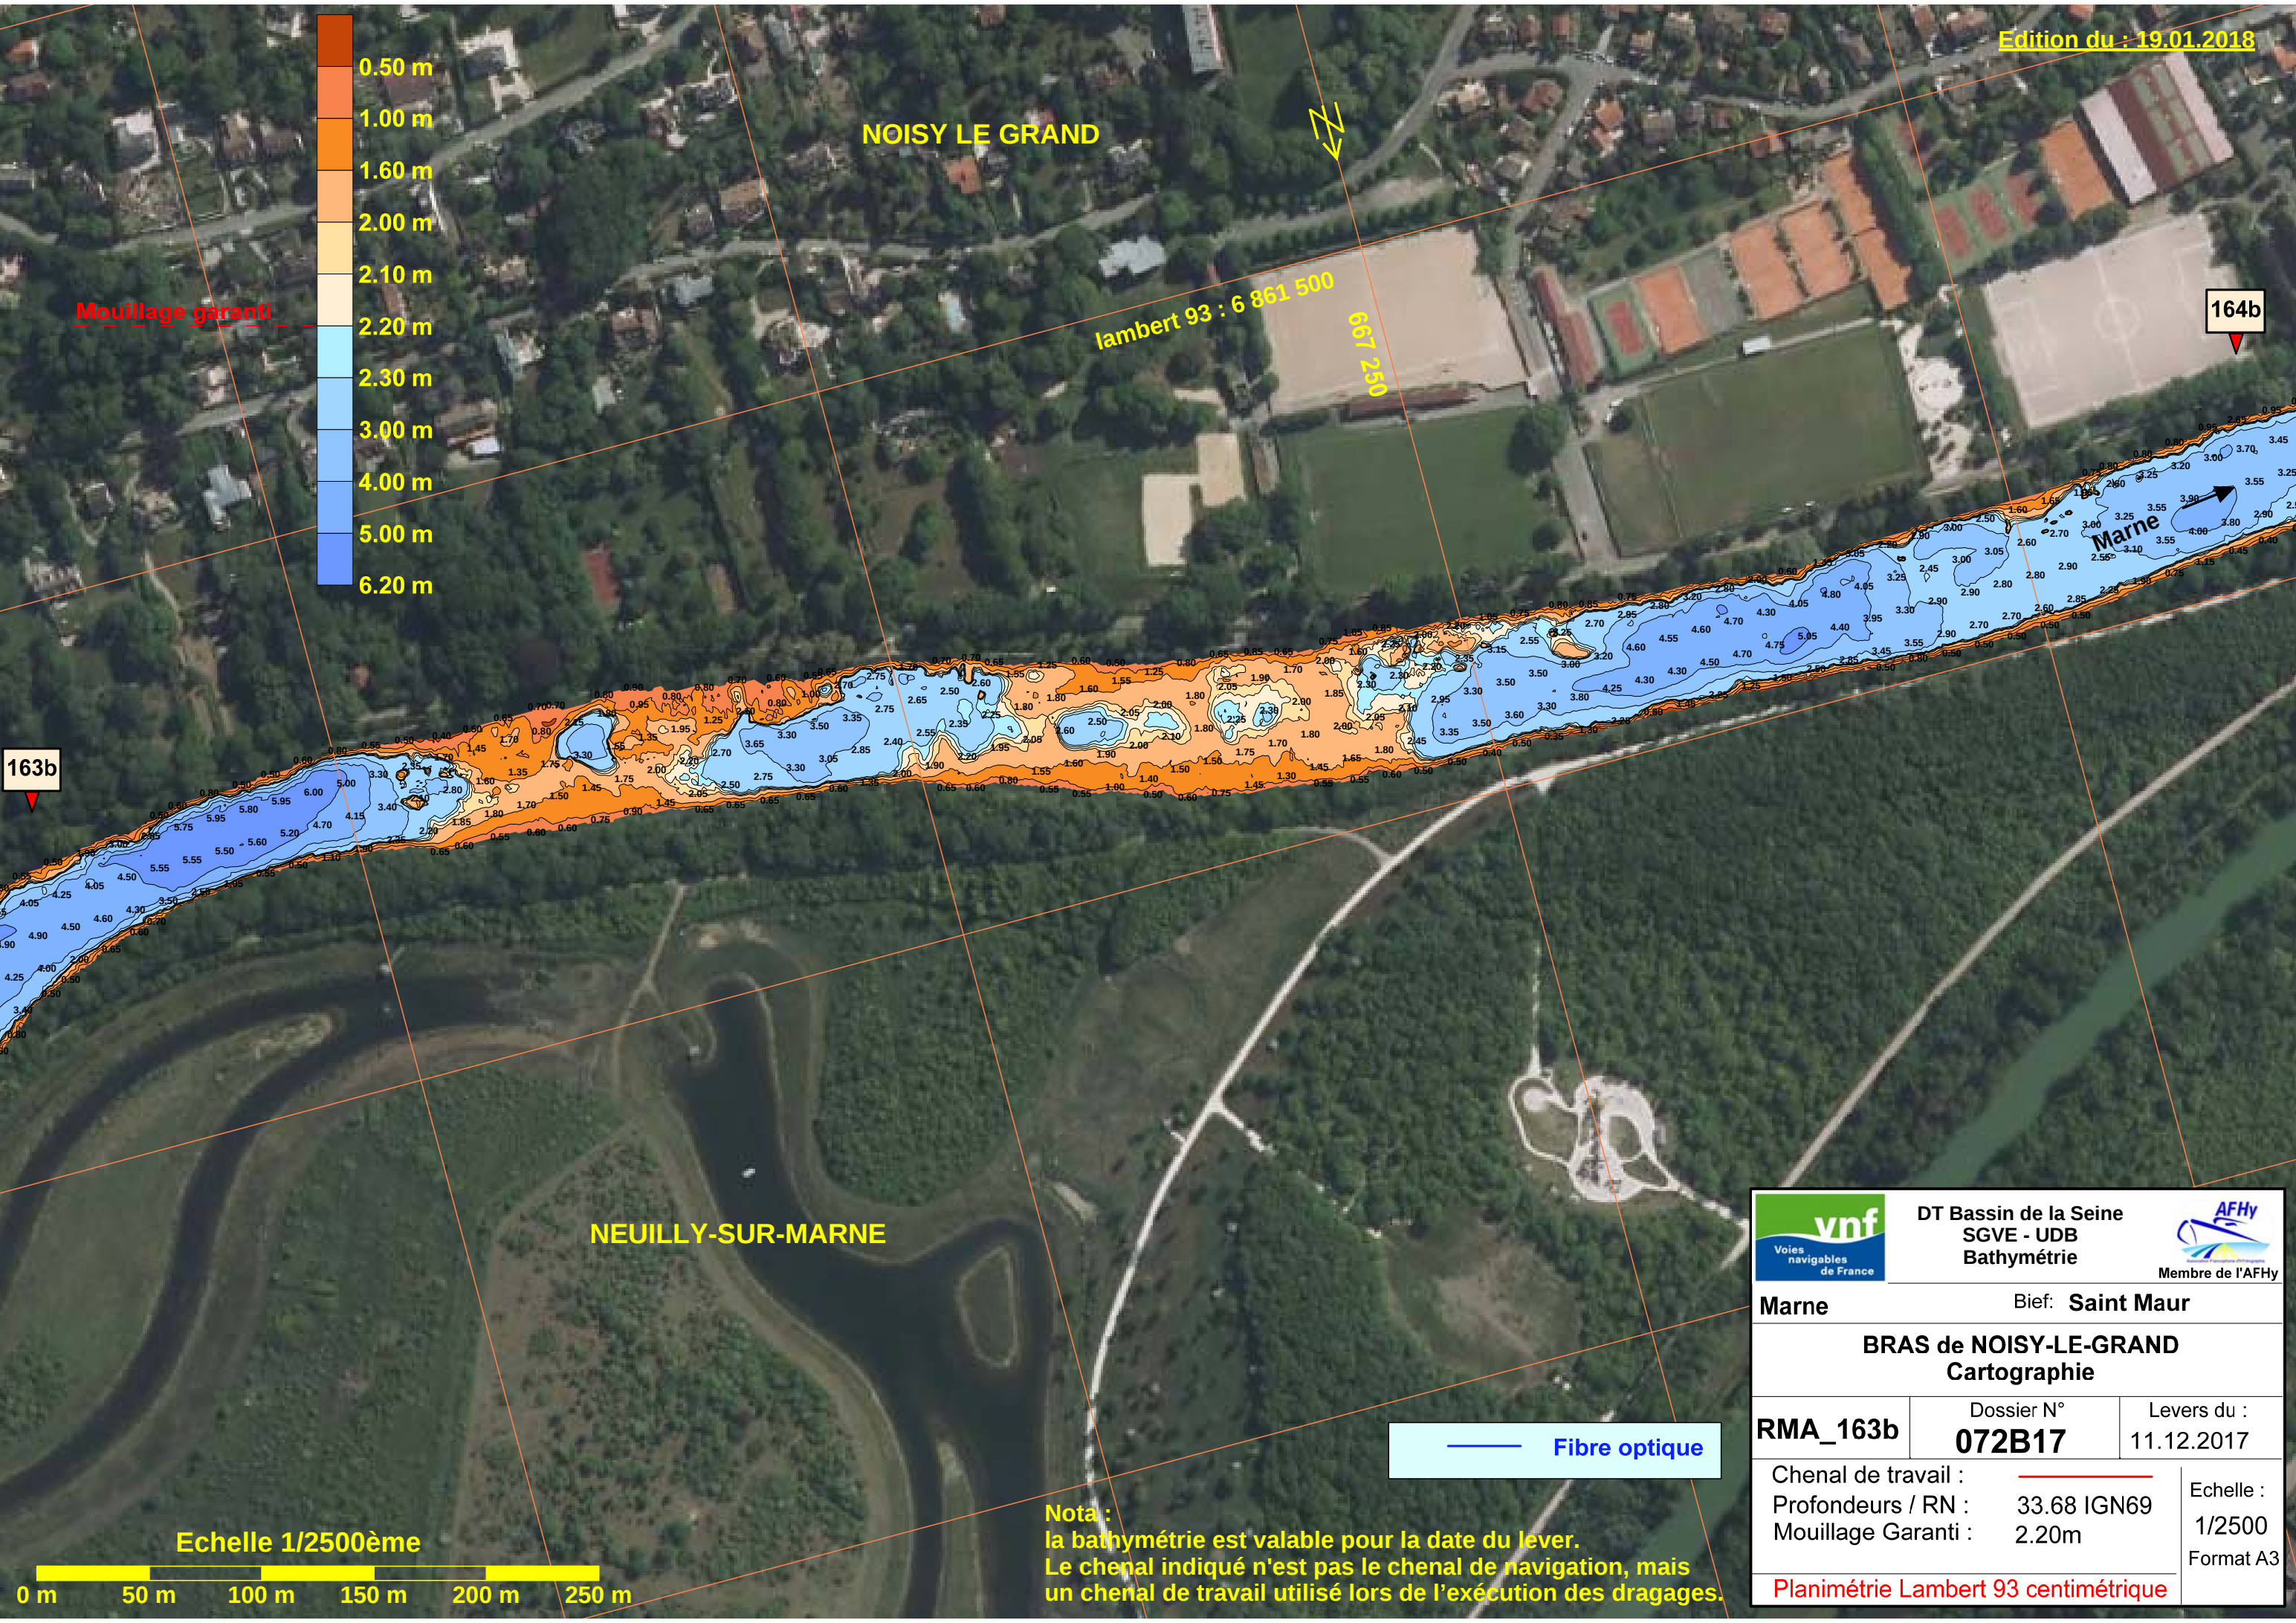

Mouillage garanti

NOISY LE GRAND

lambert 93 : 6 861 500

667 250

164b

163b

NEUILLY-SUR-MARNE

Echelle 1/2500ème

0 m 50 m 100 m 150 m 200 m 250 m

Fibre optique

Nota :
la bathymétrie est valable pour la date du lever.
Le chenal indiqué n'est pas le chenal de navigation, mais
un chenal de travail utilisé lors de l'exécution des dragages.

 Voies navigables de France		DT Bassin de la Seine SGVE - UDB Bathymétrie		 Membre de l'AFHy	
Marne		Bief: Saint Maur			
BRAS de NOISY-LE-GRAND Cartographie					
RMA_163b		Dossier N° 072B17		Levers du : 11.12.2017	
Chenal de travail :				Echelle :	
Profondeurs / RN :		33.68 IGN69		1/2500	
Mouillage Garanti :		2.20m		Format A3	
Planimétrie Lambert 93 centimétrique					