



Mouillage garanti

lambert 93 : 6 876 500

615 250

ELISABETHVILLE

099


Seine

Ile de Juziers

098

JUZIERS

Echelle : 1/2500ème

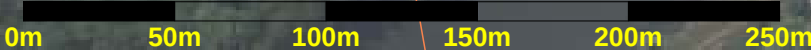

Nota :
Seuls le chenal, la bathymétrie et les cubatures sont contractuels.
Les autres éléments ne servent qu'à la visualisation.



DT Bassin de la Seine
SGVE - UDB
Bathymétrie



Seine aval

Bief: Méricourt

Bief de Méricourt
Cartographie

RBS_098

Dossier N°
001E17

Levers du :
04.01.2017

Chenal de travail :
Profondeurs / RN : 17.49 IGN69
Mouillage Garanti : 4.00 m

Echelle :
1/2500
Format A3

Planimétrie Lambert 93 centimétrique