


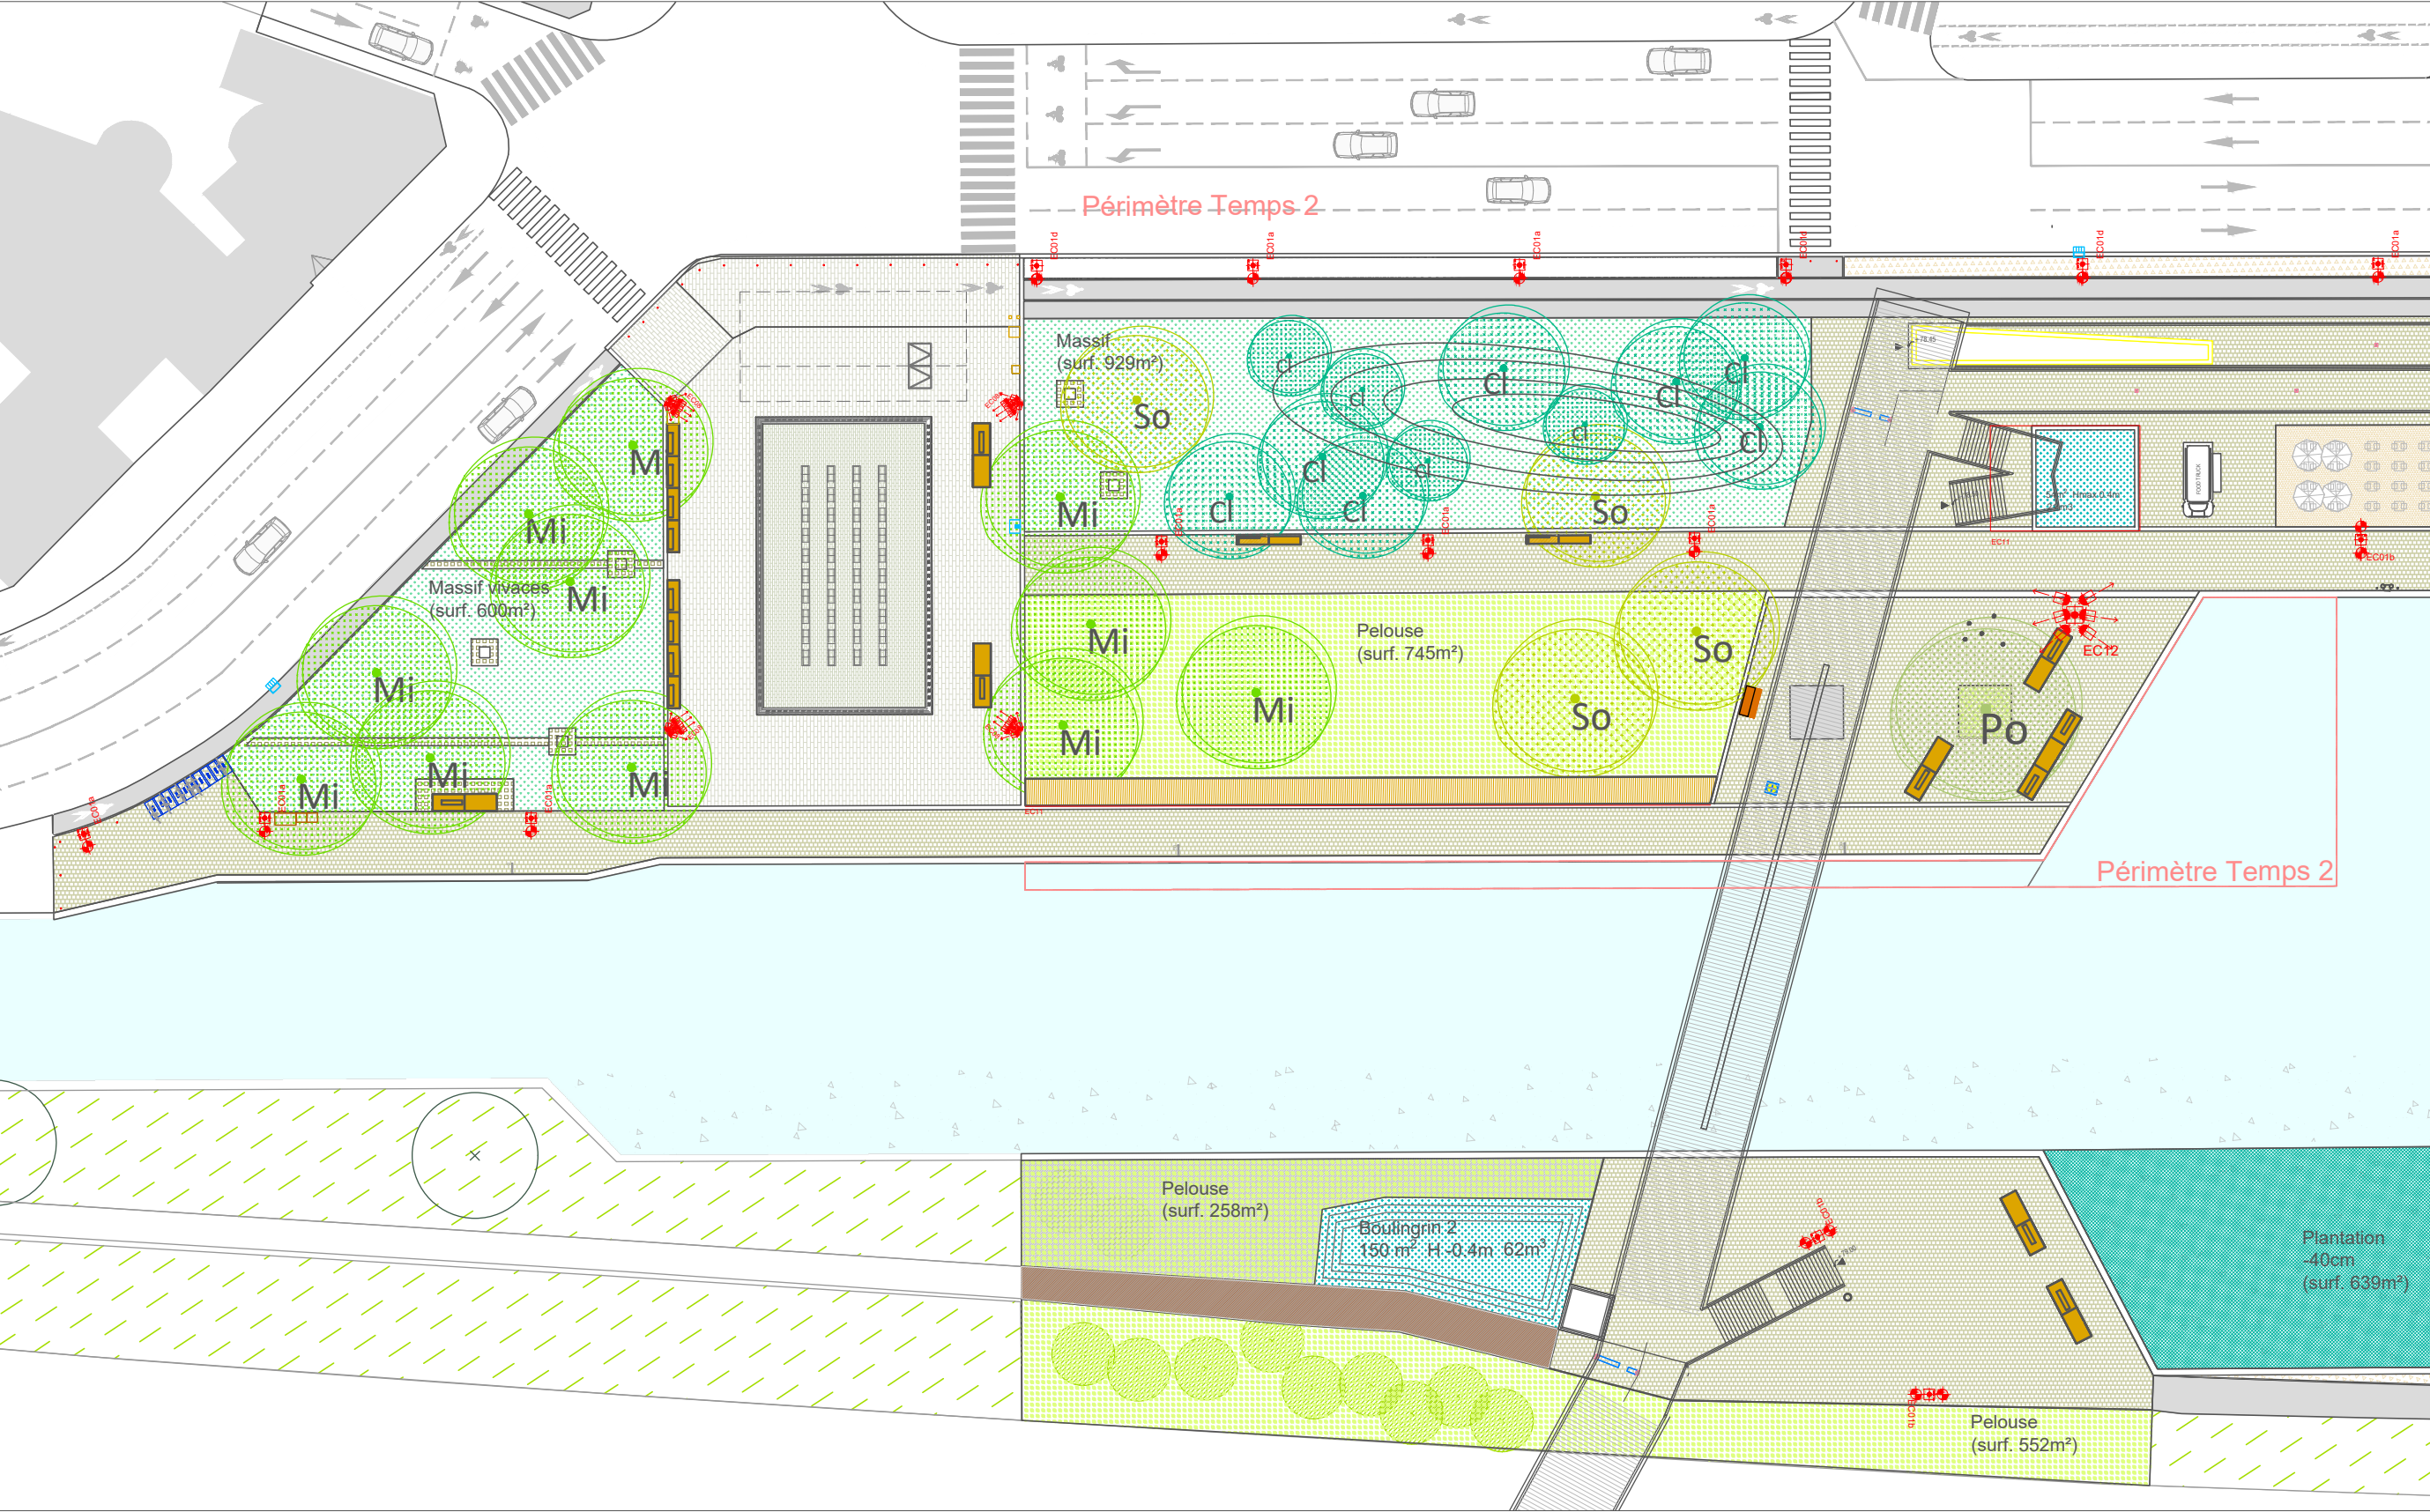













Plan de repérage

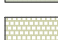
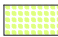






SECTEUR A SECTEUR B SECTEUR C SECTEUR D



LÉGENDE DES REVETEMENTS DE SOLS

	Enrobé existant
	Enrobé (clair ou noir)
	Grave reconstituée
	Grave fraisat d'enrobé
	Lames granit
	Céramique coloré
	Pavé grès
	Pavé granit enherbé
	Pavés béton drainant
	Pierre calcaire kanfanar
	Sable stabilisé
	Sol amortissant
	Bois composites
	Caillebotis métallique


LÉGENDE DES PLANTATION

	Gazon existant
	Pelouse
	Prairie
	Massif vivaces
	Espace infiltrant
	Jardin aquatique - radeaux
	Jardin aquatique -40cm sous le niveau de l'eau
	Jardin aquatique -80cm sous le niveau de l'eau








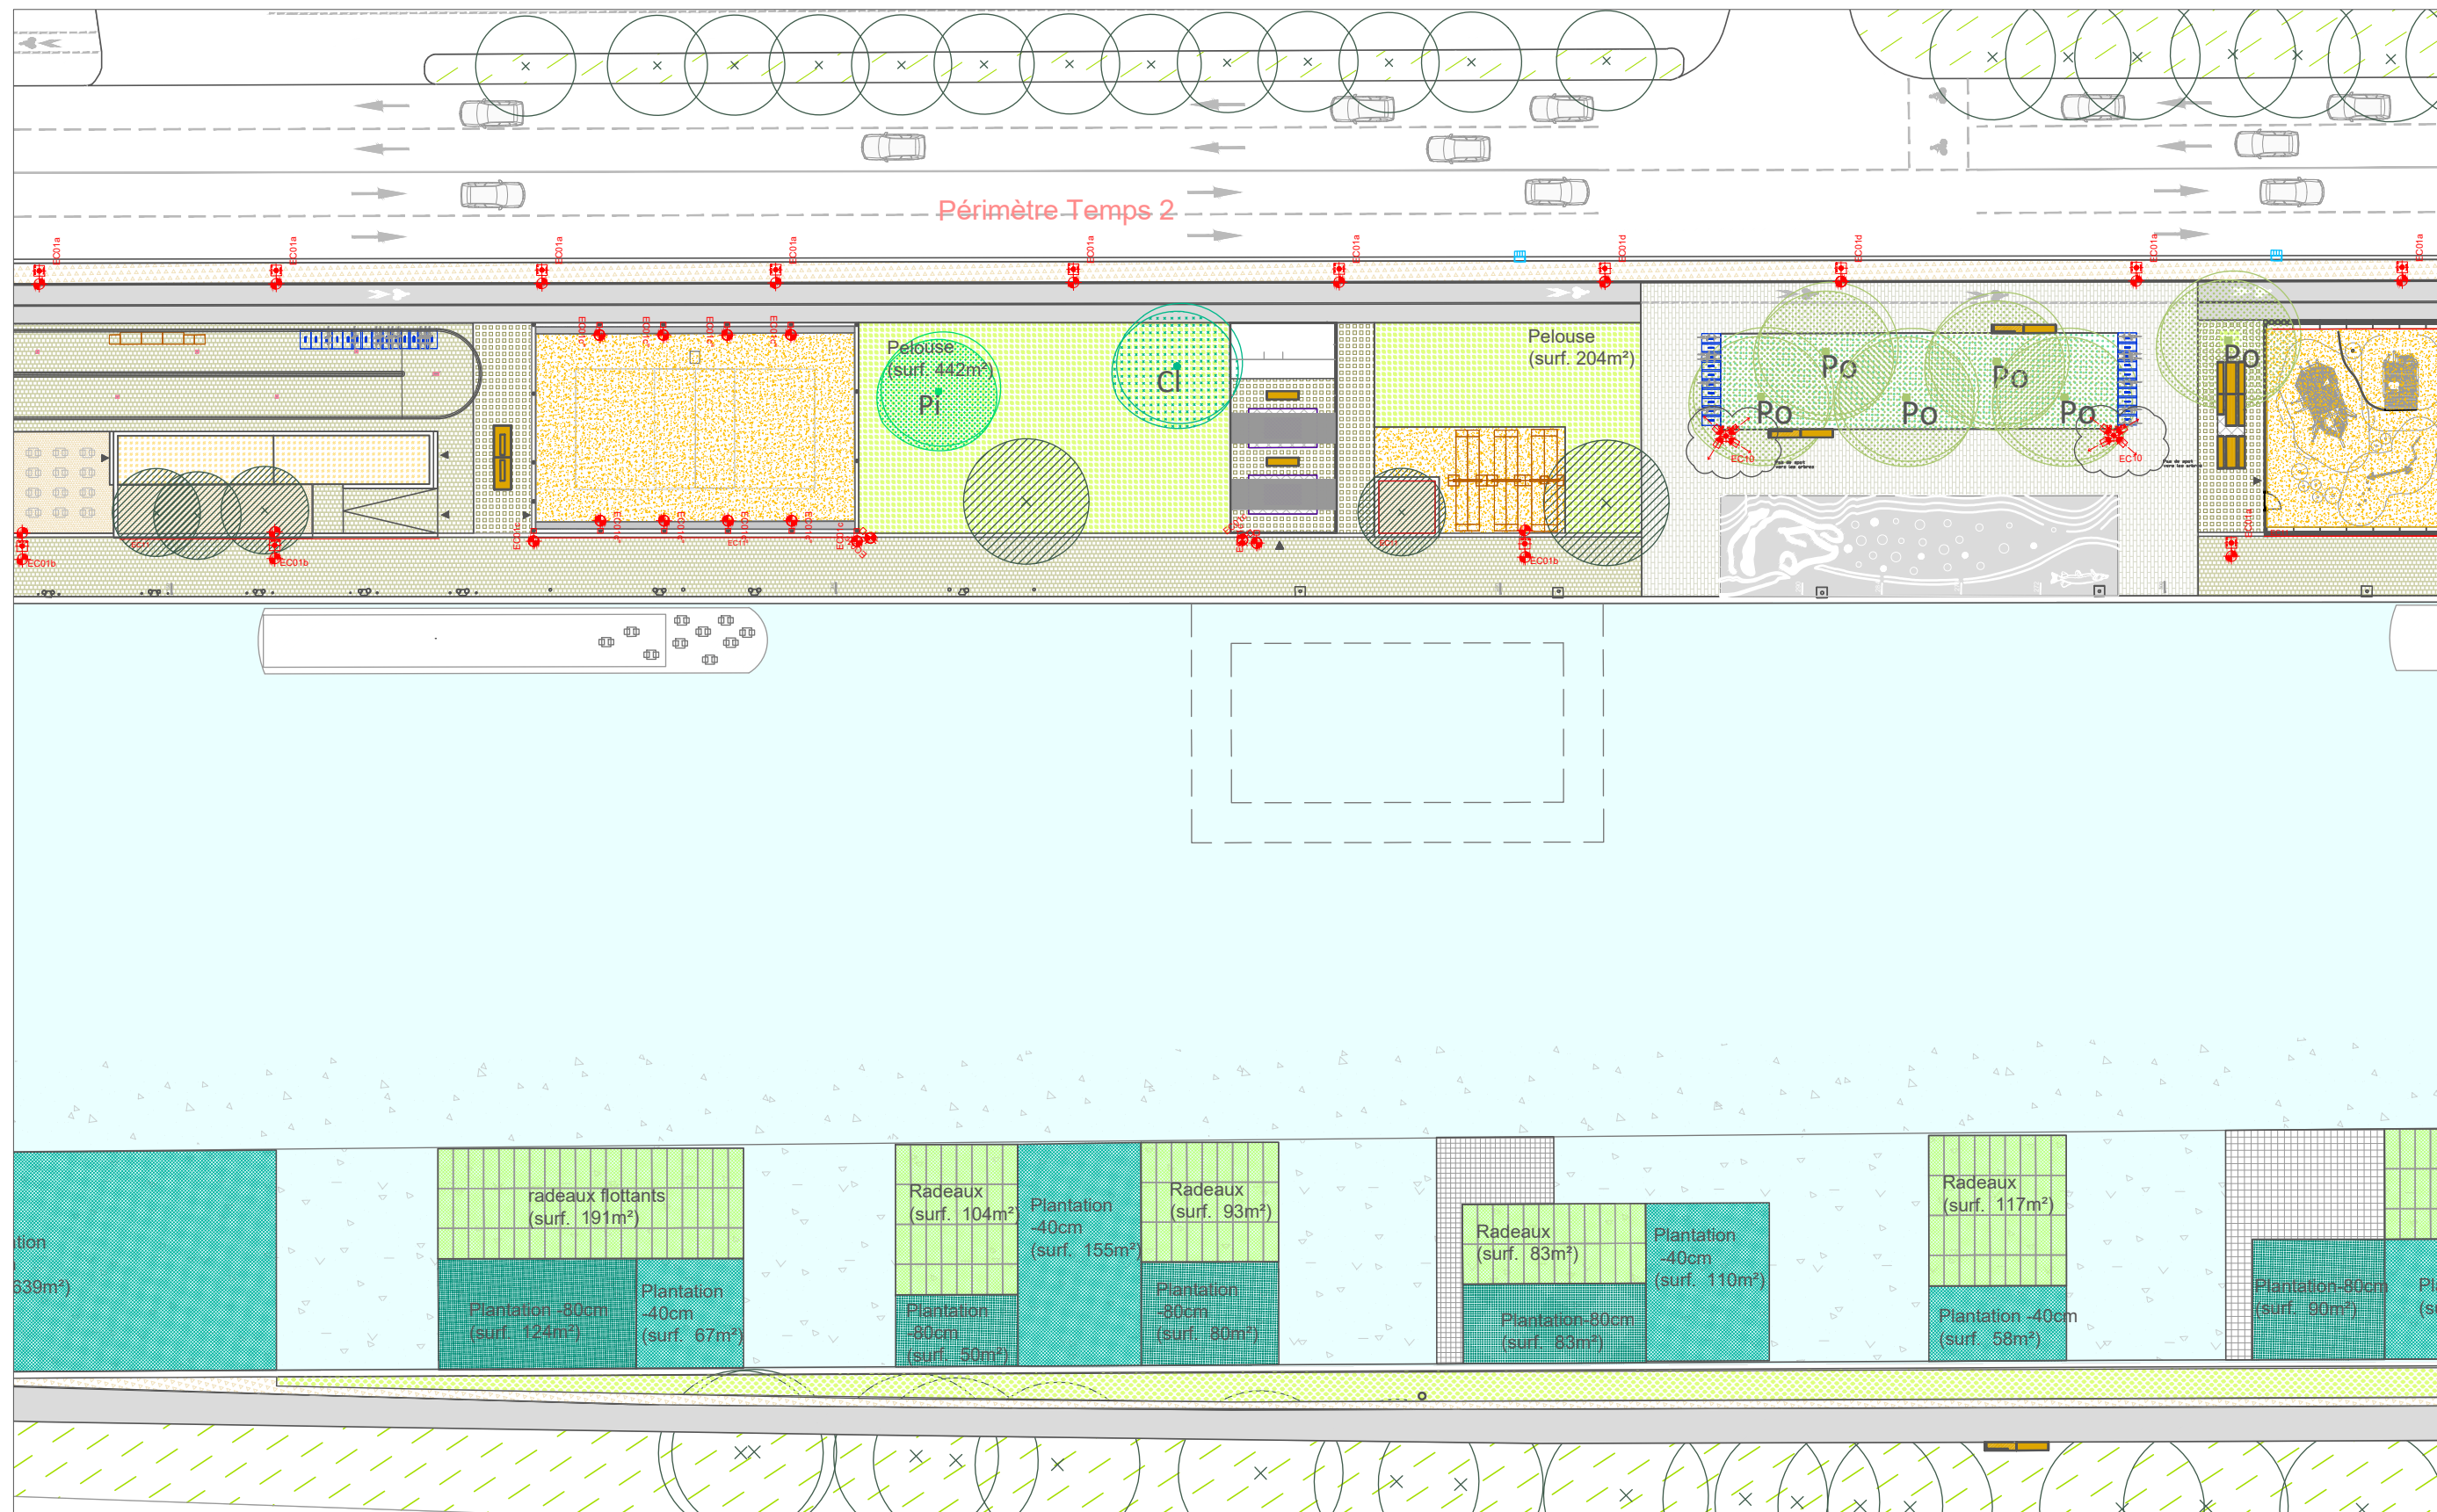





 


MAITRISE D'OUVRAGE		MAITRISE D'OEUVRE				MOE Berges de Reims (Port)		Plan d'aménagement général (Temps 01) - Secteur A								PHASE DCE
Communauté Urbaine Grand Reims - Ville de Reims CS 80036 51722 Reims Tél : 03 26 77 74 27		Paysagiste Urbaniste MUTABILIS Paysage et Urbanisme 4 passage Courtois 75011 Paris Tél : 01.43.48.61.33 projet@mutabilis-paysage.com	Bureau d'étude, VRD EGIS 170 Avenue Thiers 69455 Lyon	Concepteur Lumière Les Eclairieurs 4 Rue Terraille 69001 Lyon	Concepteur fontainerie JML Setmenat 54-58 4°2'0829 Barcelone			AUTEUR	MUTABILIS	DATE	juillet 24	INDICE	A	NUMERO	1.5	









Plan de repérage



LÉGENDE DES REVETEMENTS DE SOLS

-  Enrobé existant
-  Enrobé (clair ou noir)
-  Grève reconstituée
-  Grève fraisat d'enrobé
-  Lames granit
-  Céramique coloré
-  Pavé grès
-  Pavé granit enherbé
-  Pavés béton drainant
-  Pierre calcaire kanfanar
-  Sable stabilisé
-  Sol amortissant
-  Bois composites
-  Caillebotis métallique



LÉGENDE DES PLANTATION

-  Gazon existant
-  Pelouse
-  Prairie
-  Massif vivaces
-  Espace infiltrant
-  Jardin aquatique - radeaux
-  Jardin aquatique -40cm sous le niveau de l'eau
-  Jardin aquatique -80cm sous le niveau de l'eau



MAITRISE D'OUVRAGE		MAITRISE D'OEUVRE				MOE Berges de Reims (Port)		Plan d'aménagement général (Temps 01) - Secteur B								PHASE DCE
Communauté Urbaine Grand Reims - Ville de Reims CS 80036 51722 Reims Tél : 03 26 77 74 27	Paysagiste Urbaniste	Bureau d'étude, VRD	Concepteur Lumière	Concepteur fontainerie	AUTEUR			MUTABILIS	DATE	juillet 24	INDICE	A	NUMERO	1.5	ECHELLE	
	MUTABILIS Paysage et Urbanisme 4 passage Courtois 75011 Paris Tél : 01.43.48.61.33 projet@mutabilis-paysage.com	EGIS 170 Avenue Thiers 69455 Lyon	Les Eclaireurs 4 Rue Terraille 69001 Lyon	JML Setmenat 54-58 4°2'0829 Barcelone												

Plan de repérage

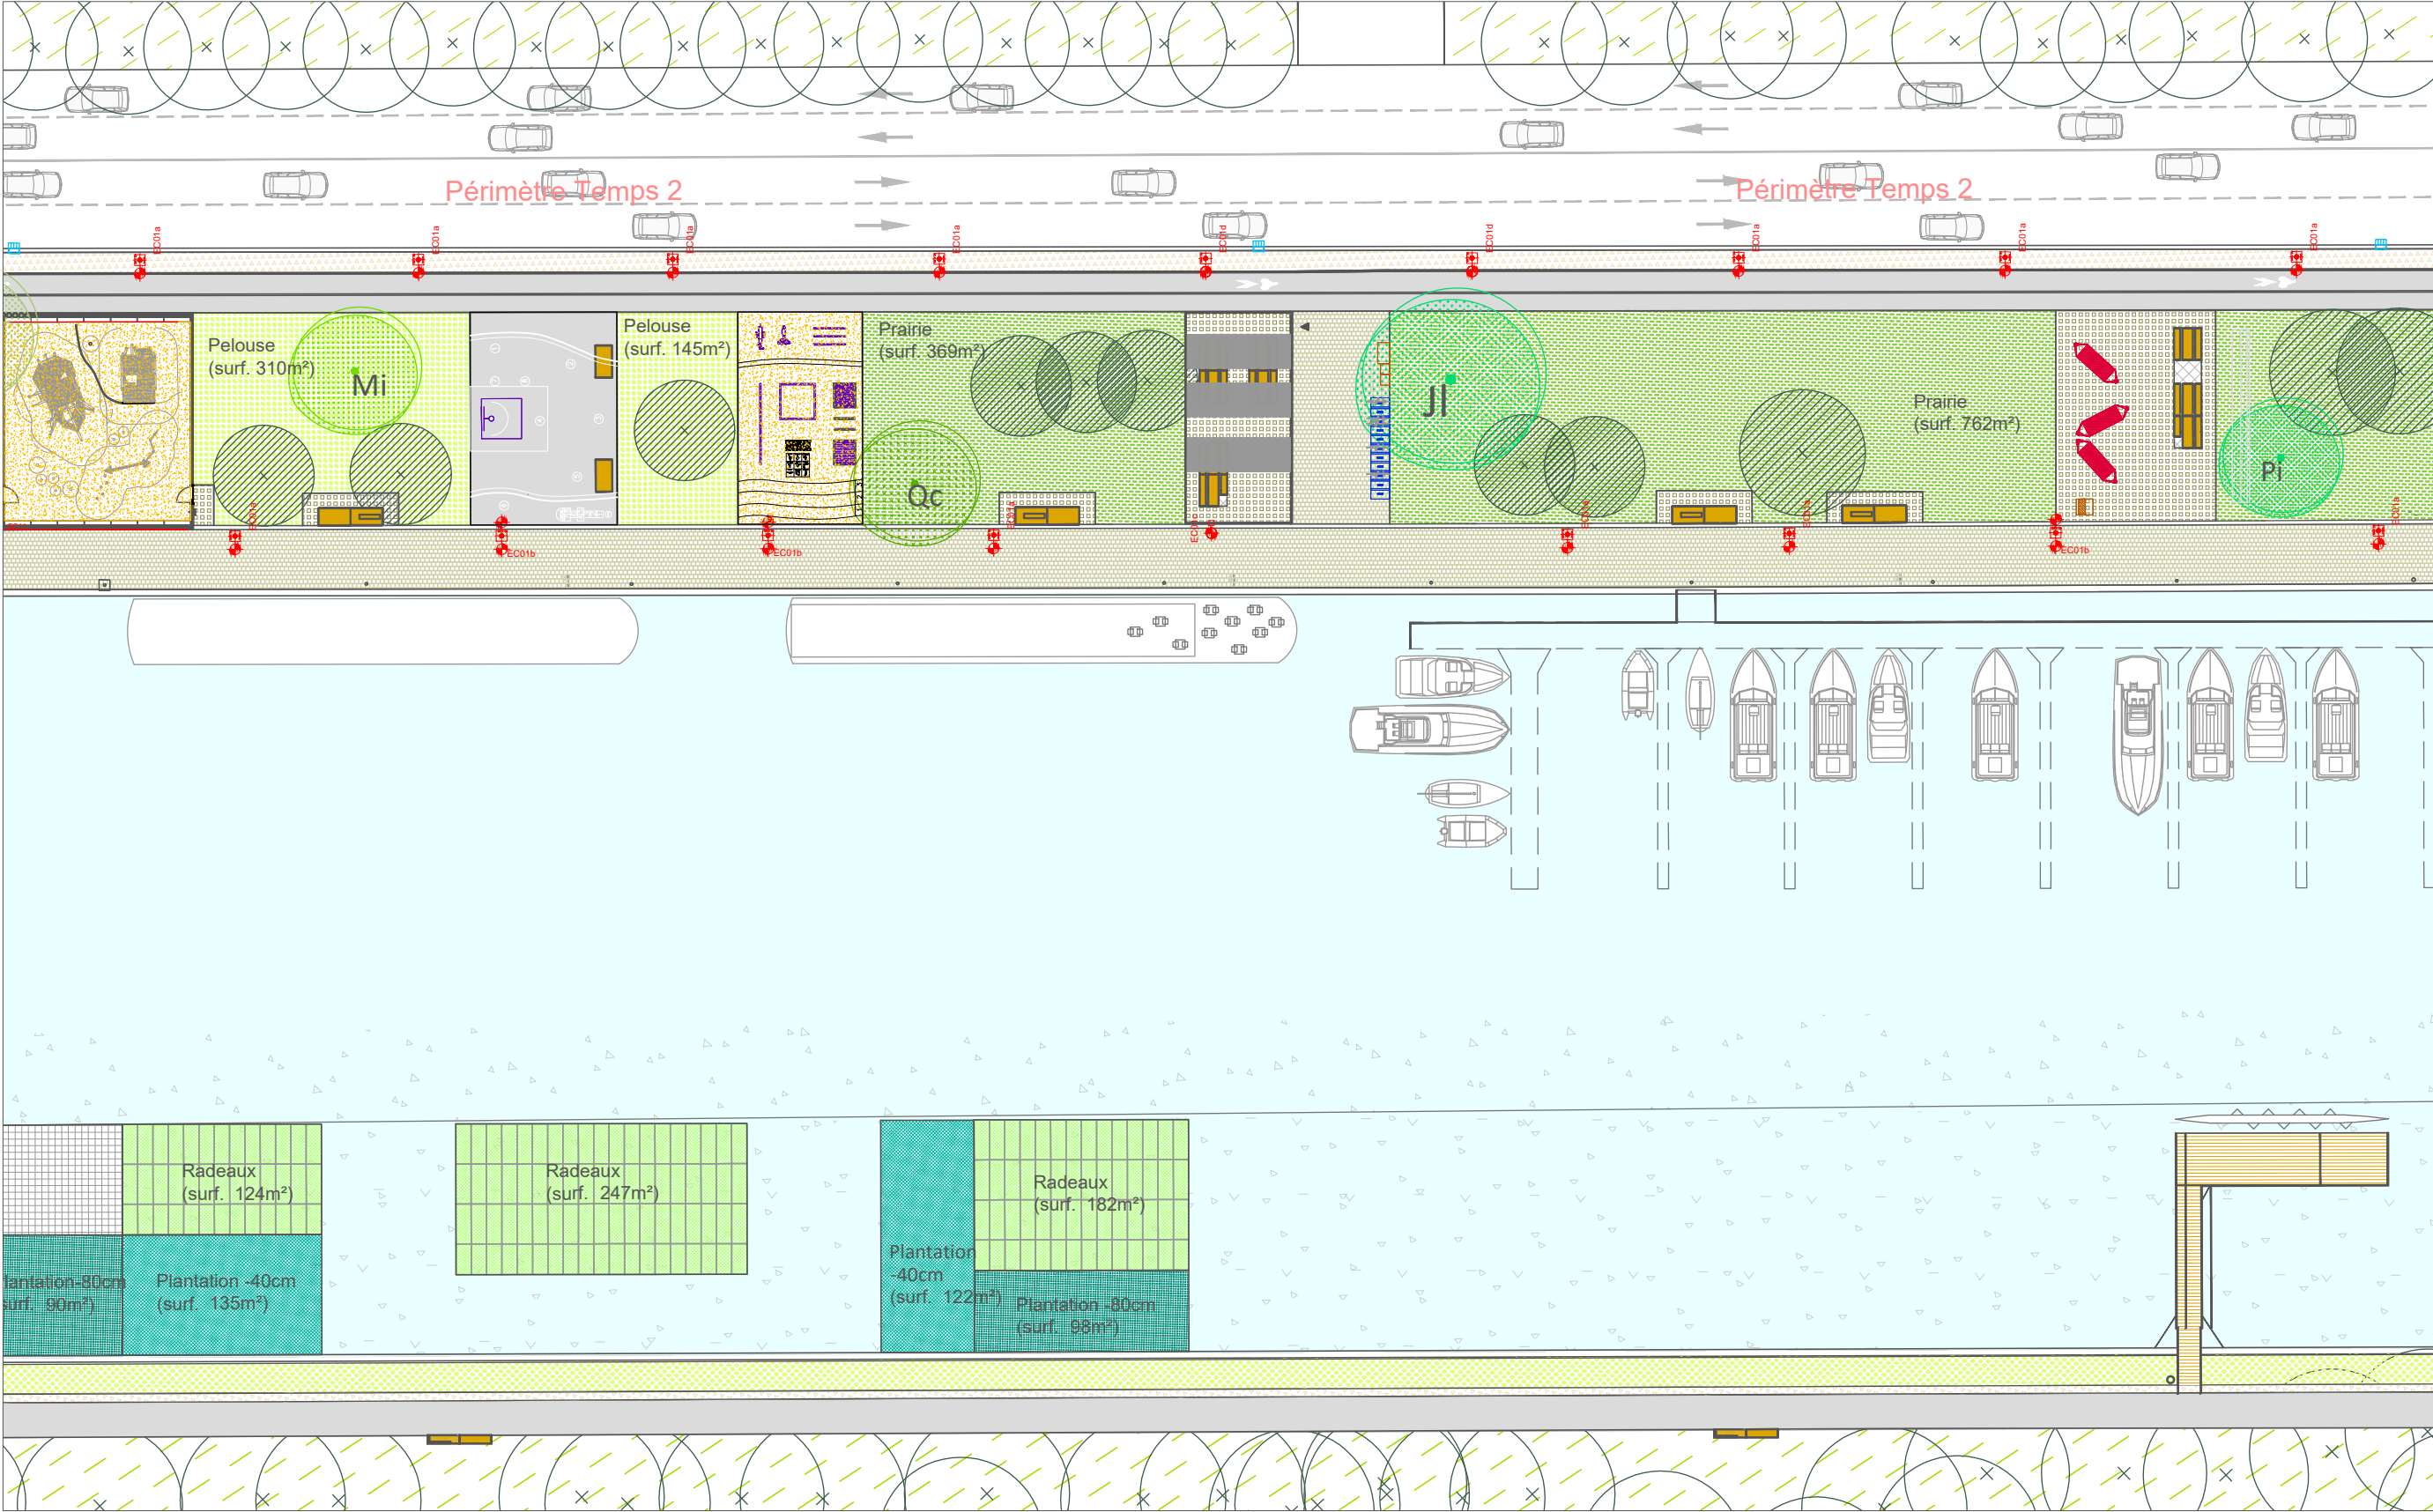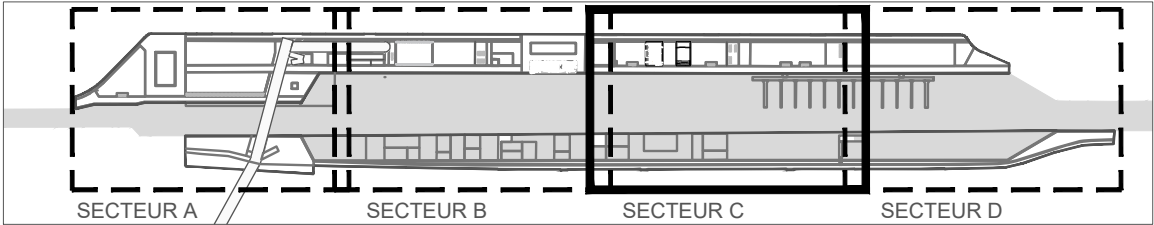

LÉGENDE DES REVETEMENTS DE SOLS



- Enrobé existant
- Enrobé (clair ou noir)
- Grave reconstituée
- Grave fraisat d'enrobé
- Lames granit
- Céramique coloré
- Pavé grès
- Pavé granit enherbé
- Pavés béton drainant
- Pierre calcaire kanfanar
- Sable stabilisé
- Sol amortissant
- Bois composites
- Caillebotis métallique

LÉGENDE DES PLANTATION







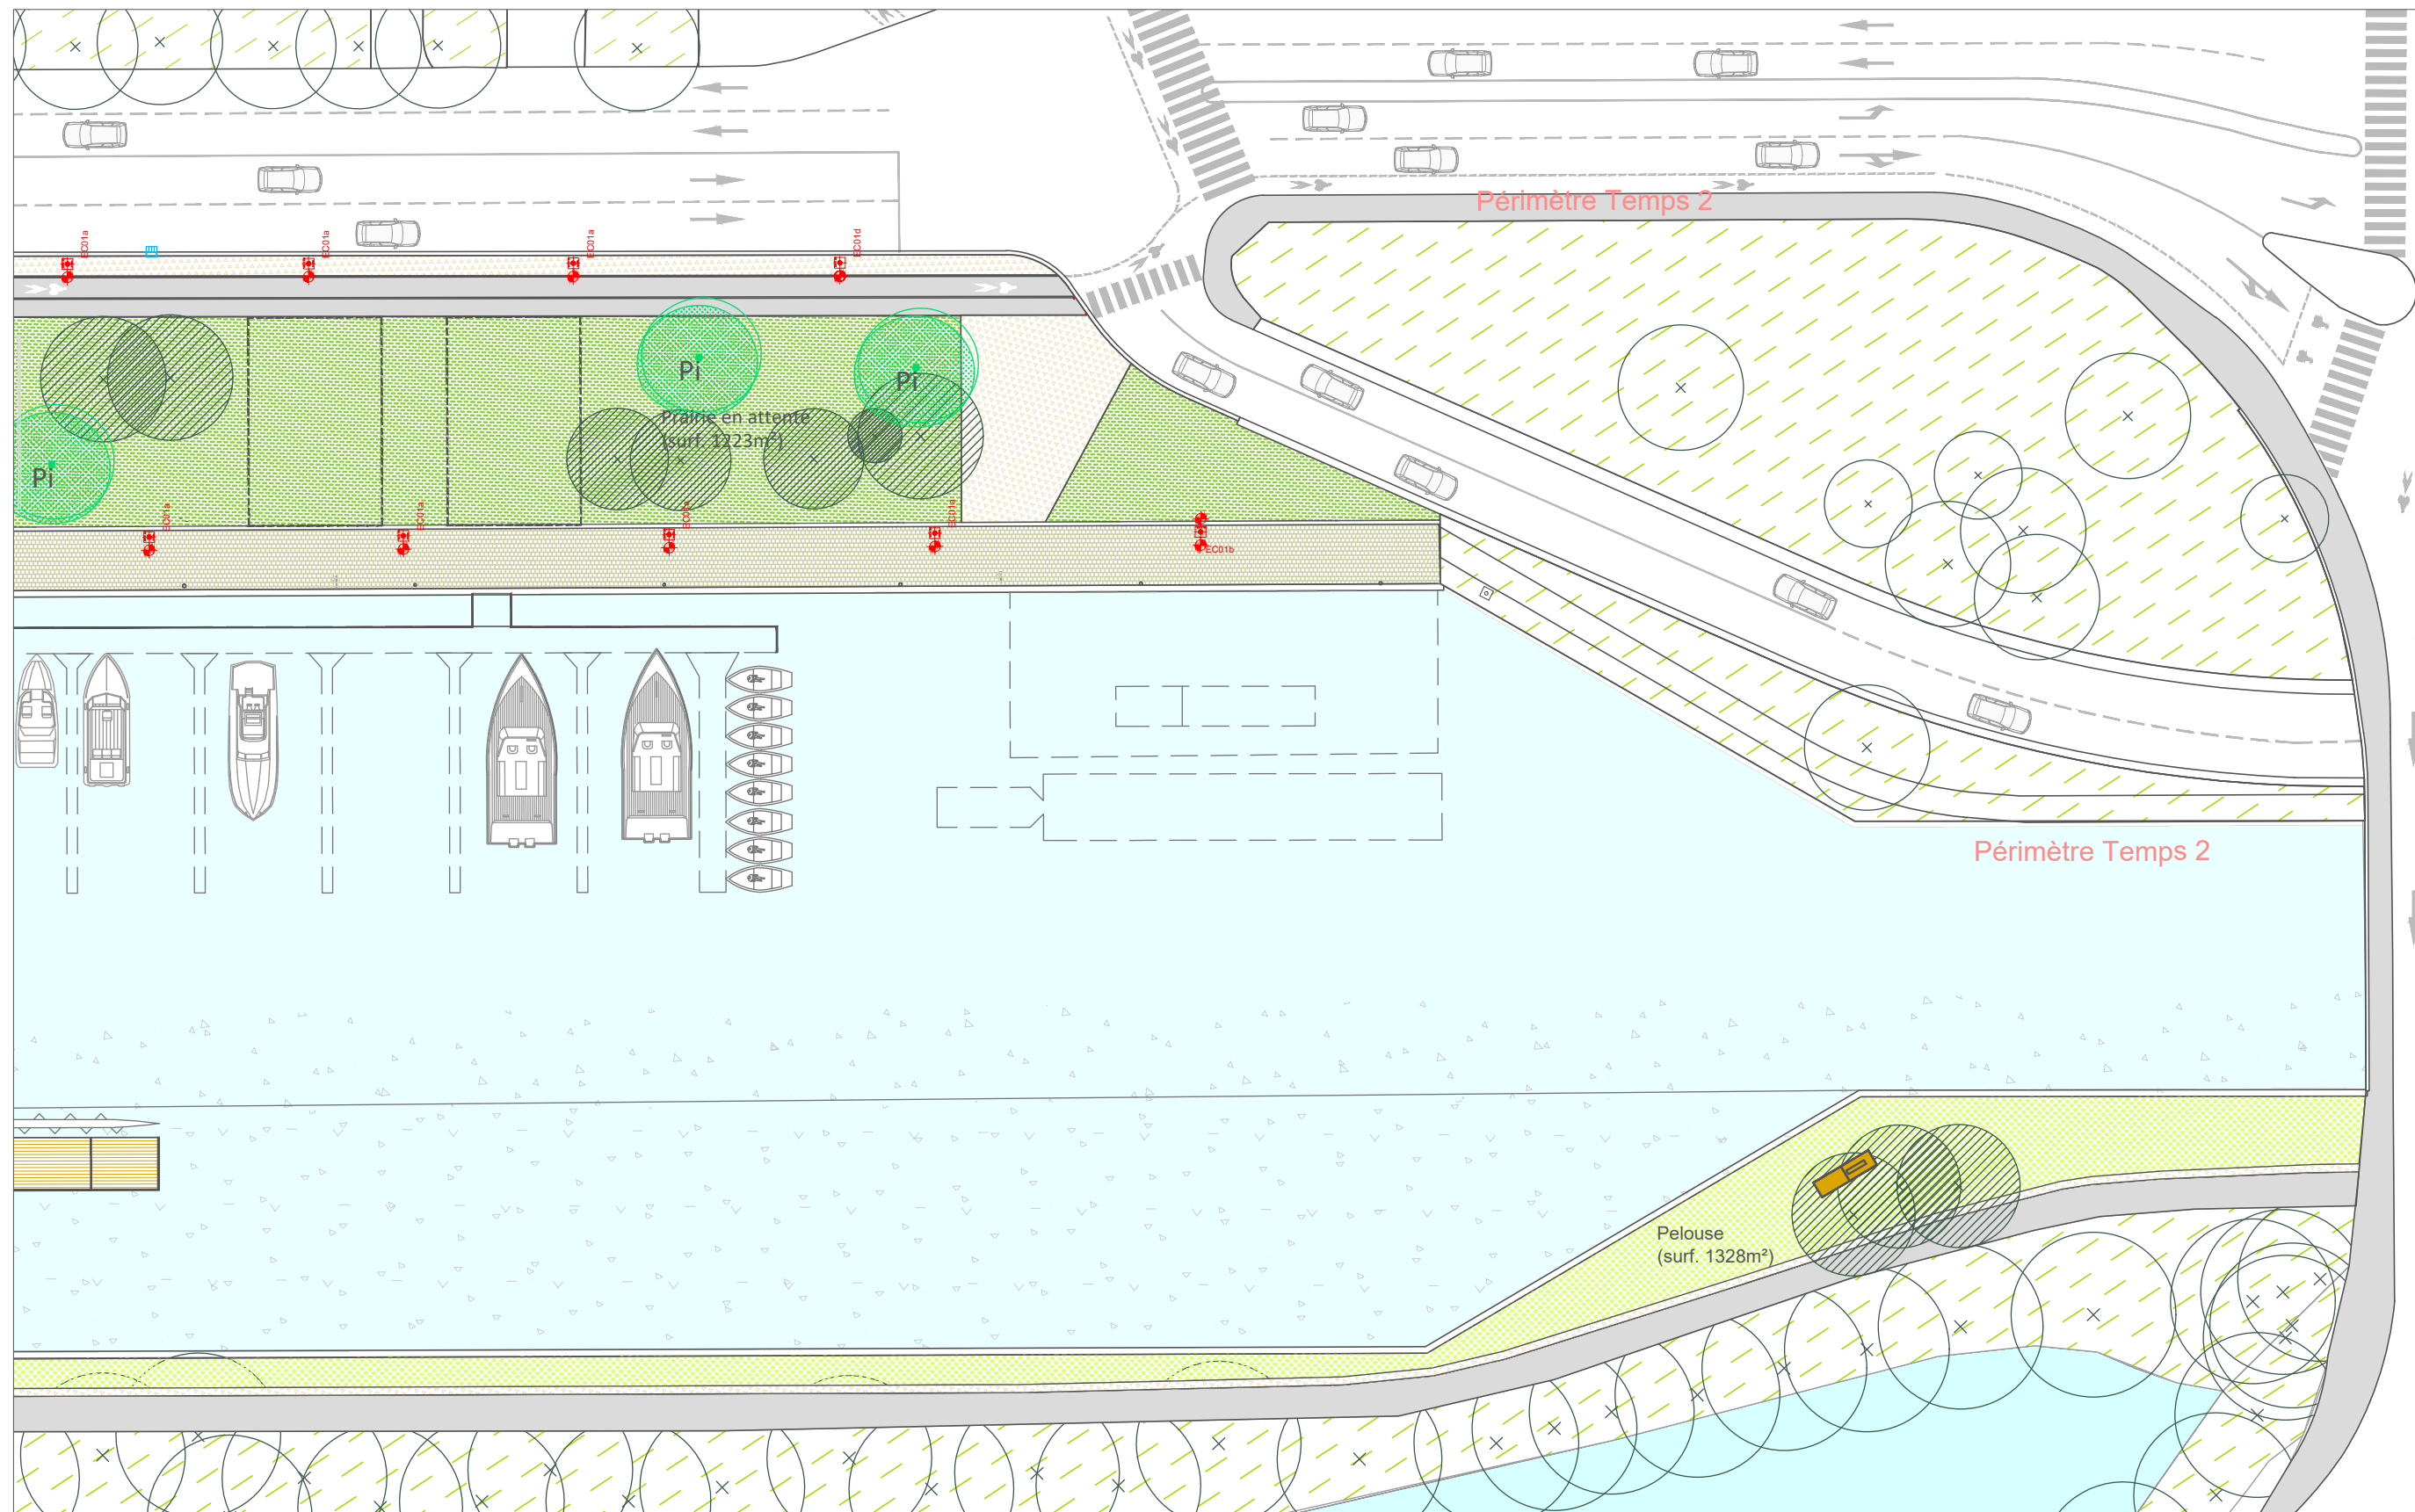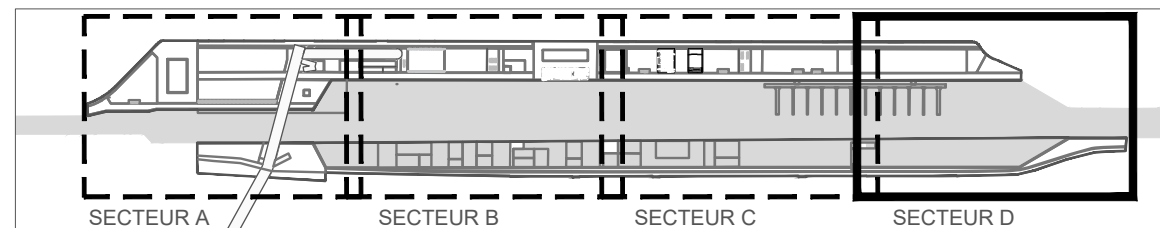







- Gazon existant
- Pelouse
- Prairie
- Massif vivaces
- Espace infiltrant
- Jardin aquatique - radeaux
- Jardin aquatique -40cm sous le niveau de l'eau
- Jardin aquatique -80cm sous le niveau de l'eau

MAITRISE D'OUVRAGE		MAITRISE D'OEUVRE				MOE Berges de Reims (Port)		Plan d'aménagement général (Temps 01) - Secteur C								PHASE DCE									
Communaute Urbaine Grand Reims - Ville de Reims CS 80036 51722 Reims Tél : 03 26 77 74 27		Paysagiste Urbaniste MUTABILIS Paysage et Urbanisme 4 passage Courtols 75011 Paris Tél : 01.43.48.61.33 projet@mutabilis-paysage.com		Bureau d'étude, VRD EGIS 170 Avenue Thiers 69455 Lyon				Concepteur Lumière Les Eclaireurs 4 Rue Terraille 69001 Lyon		Concepteur fontainerie JML Setmenat 54-58 4°2'0829 Barcelone		DATE		juillet 24				INDICE		A		NUMERO		1.5	
AUTEUR		MUTABILIS																							









Plan de repérage




LÉGENDE DES REVETEMENTS DE SOLS

-  Enrobé existant
-  Enrobé (clair ou noir)
-  Grave reconstituée
-  Grave fraisat d'enrobé
-  Lames granit
-  Céramique coloré
-  Pavé grès
-  Pavé granit enherbé
-  Pavés béton drainant
-  Pierre calcaire kanfanar
-  Sable stabilisé
-  Sol amortissant
-  Bois composites
-  Caillebotis métallique

LÉGENDE DES PLANTATION

-  Gazon existant
-  Pelouse
-  Prairie
-  Massif vivaces
-  Espace infiltrant
-  Jardin aquatique - radeaux
-  Jardin aquatique -40cm sous le niveau de l'eau
-  Jardin aquatique -80cm sous le niveau de l'eau



MAITRISE D'OUVRAGE		MAITRISE D'OEUVRE				MOE Berges de Reims (Port)		Plan d'aménagement général (Temps 01) - Secteur D								PHASE DCE	
Communauté Urbaine Grand Reims - Ville de Reims CS 80036 51722 Reims Tél : 03 26 77 74 27		Paysagiste Urbaniste MUTABILIS Paysage et Urbanisme 4 passage Courtois 75011 Paris Tél : 01.43.48.61.33 projet@mutabilis-paysage.com		Bureau d'étude, VRD EGIS 170 Avenue Thiers 69455 Lyon	Concepteur Lumière Les Eclaireurs 4 Rue Terraille 69001 Lyon												
		AUTEUR		MUTABILIS		DATE	juillet 24	INDICE	A	NUMERO	1.5	ECHELLE	1/500				