


ACHERES



633 750

lambert 93 : 6 877 000

Mouillage garanti

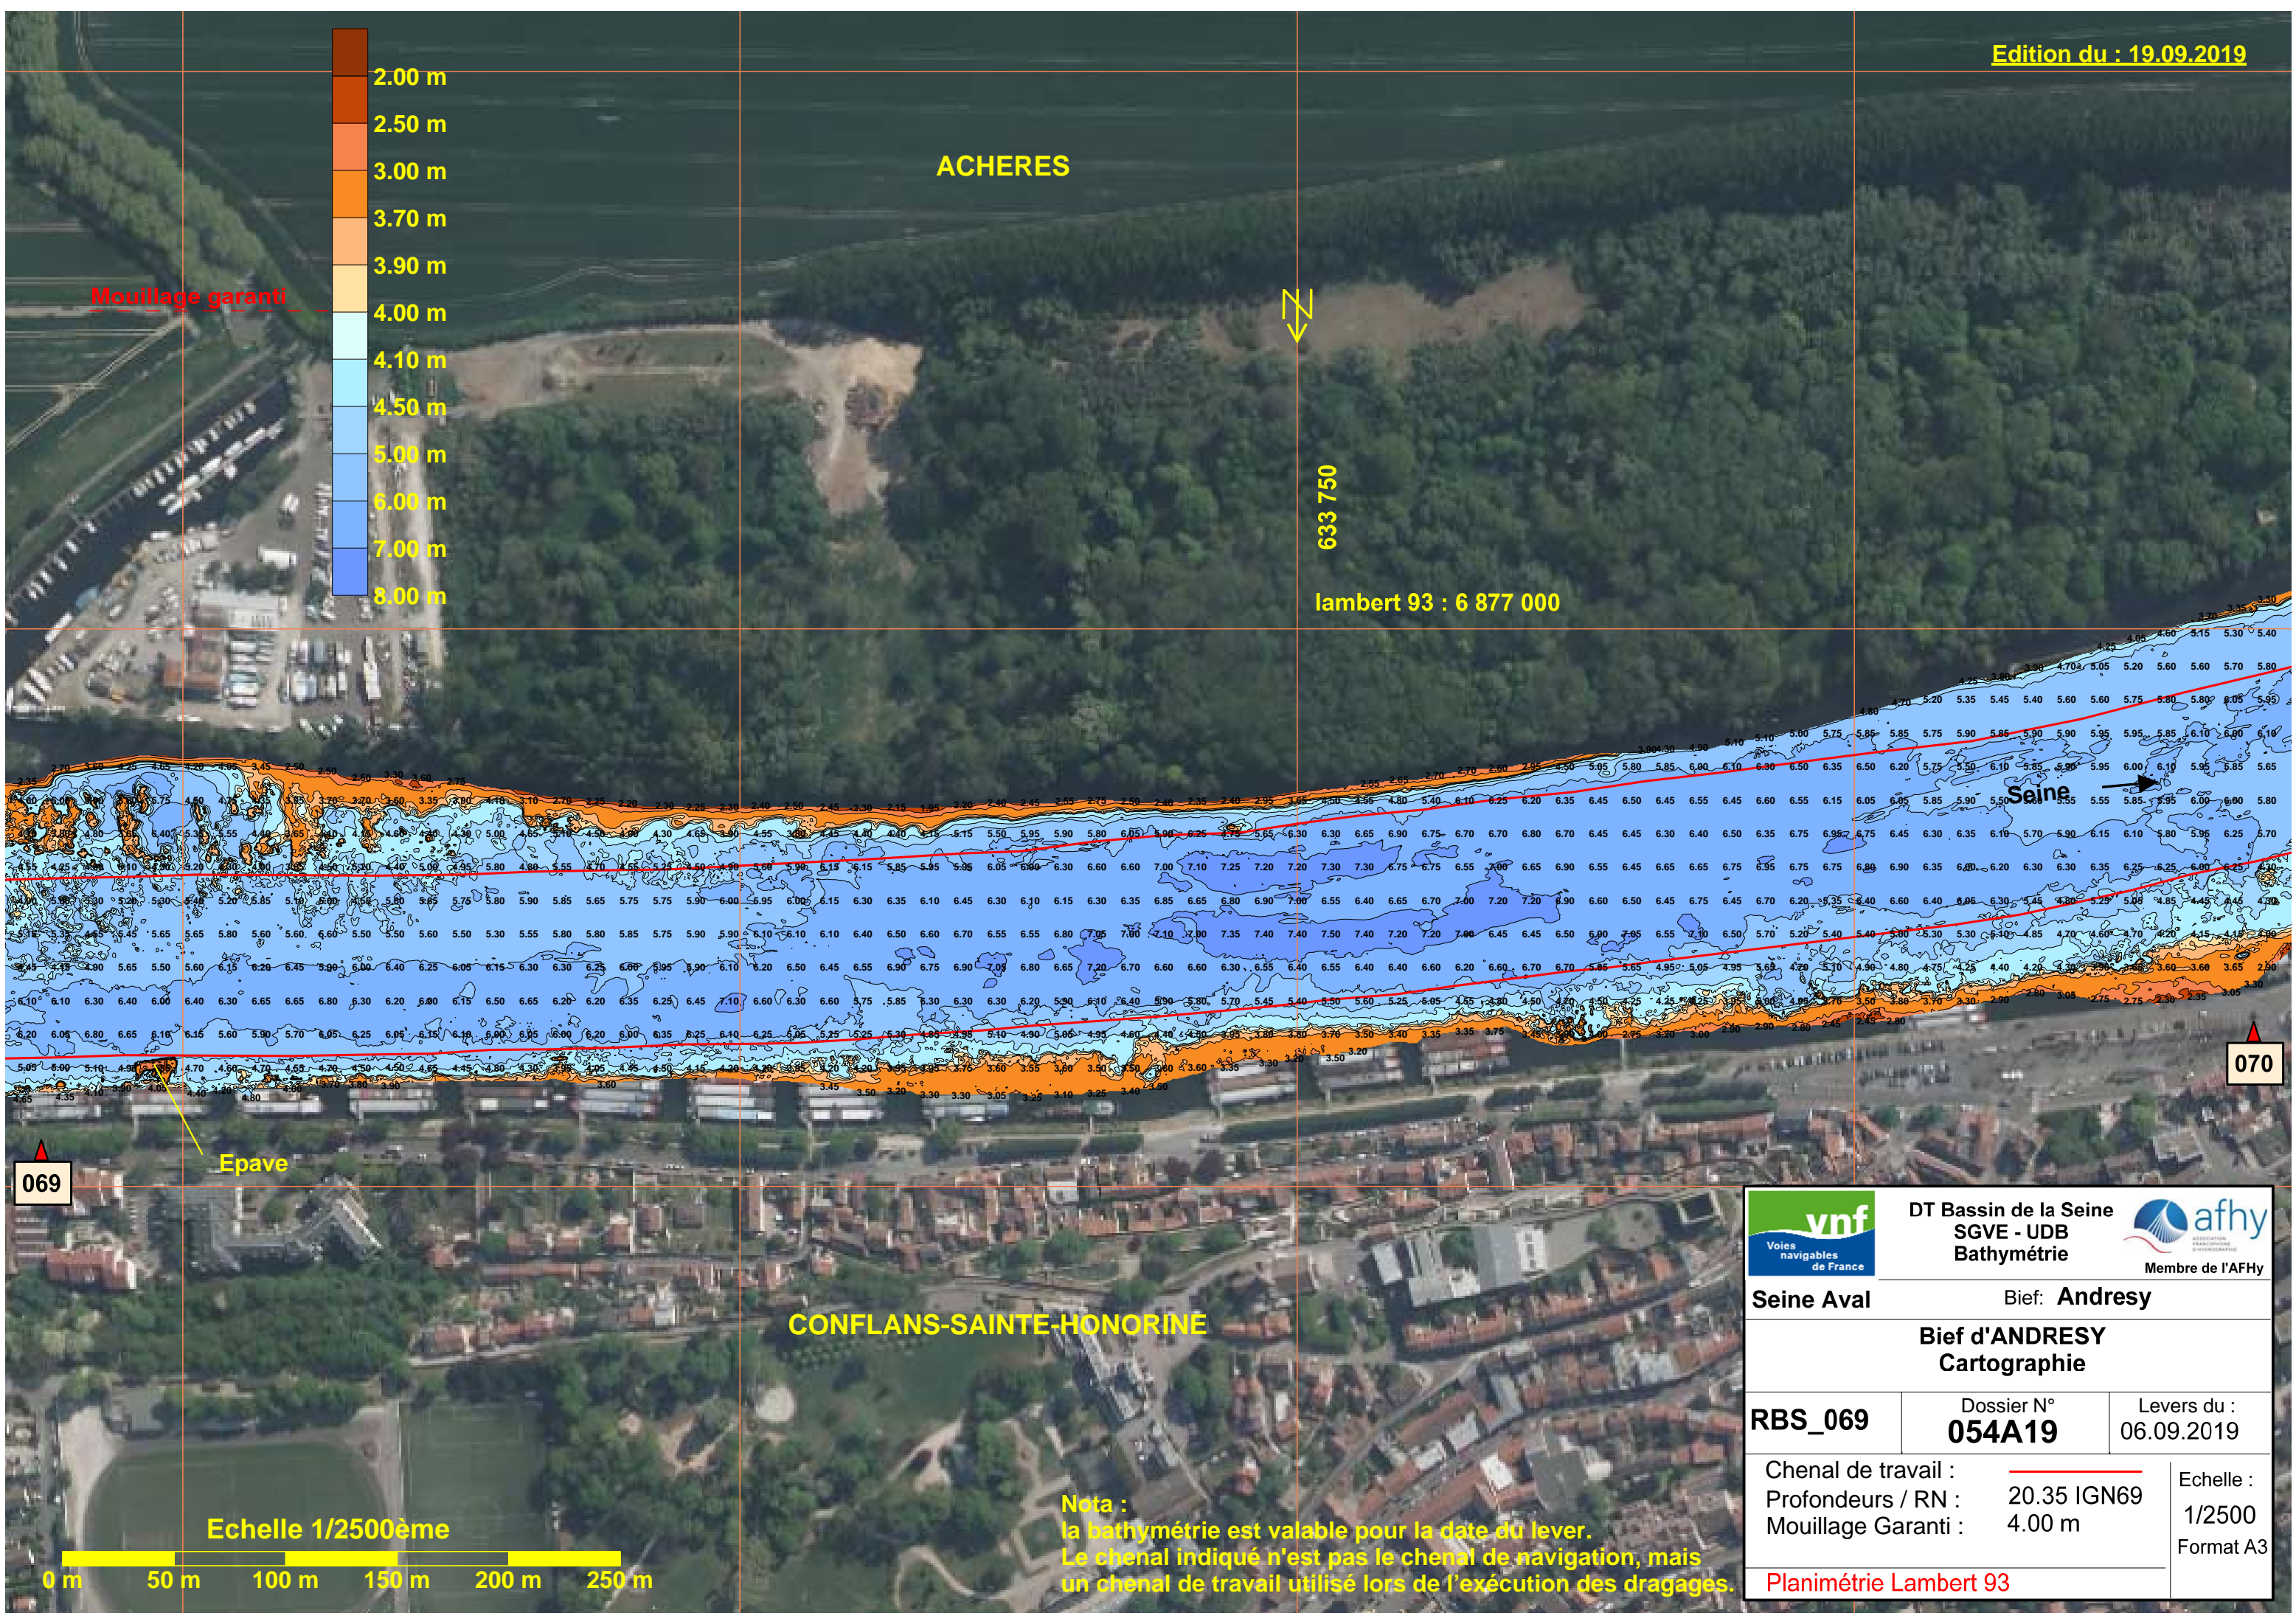

Epave

CONFLANS-SAINTE-HONORINE

Nota :
la bathymétrie est valable pour la date du lever.
Le chenal indiqué n'est pas le chenal de navigation, mais
un chenal de travail utilisé lors de l'exécution des dragages.

Echelle 1/2500ème



DT Bassin de la Seine
SGVE - UDB
Bathymétrie



Seine Aval

Bief: **Andresy**

Bief d'ANDRESY
Cartographie

RBS_069

Dossier N°
054A19

Levers du :
06.09.2019

Chenal de travail :
Profondeurs / RN : 20.35 IGN69
Mouillage Garanti : 4.00 m

Echelle :
1/2500
Format A3

Planimétrie Lambert 93