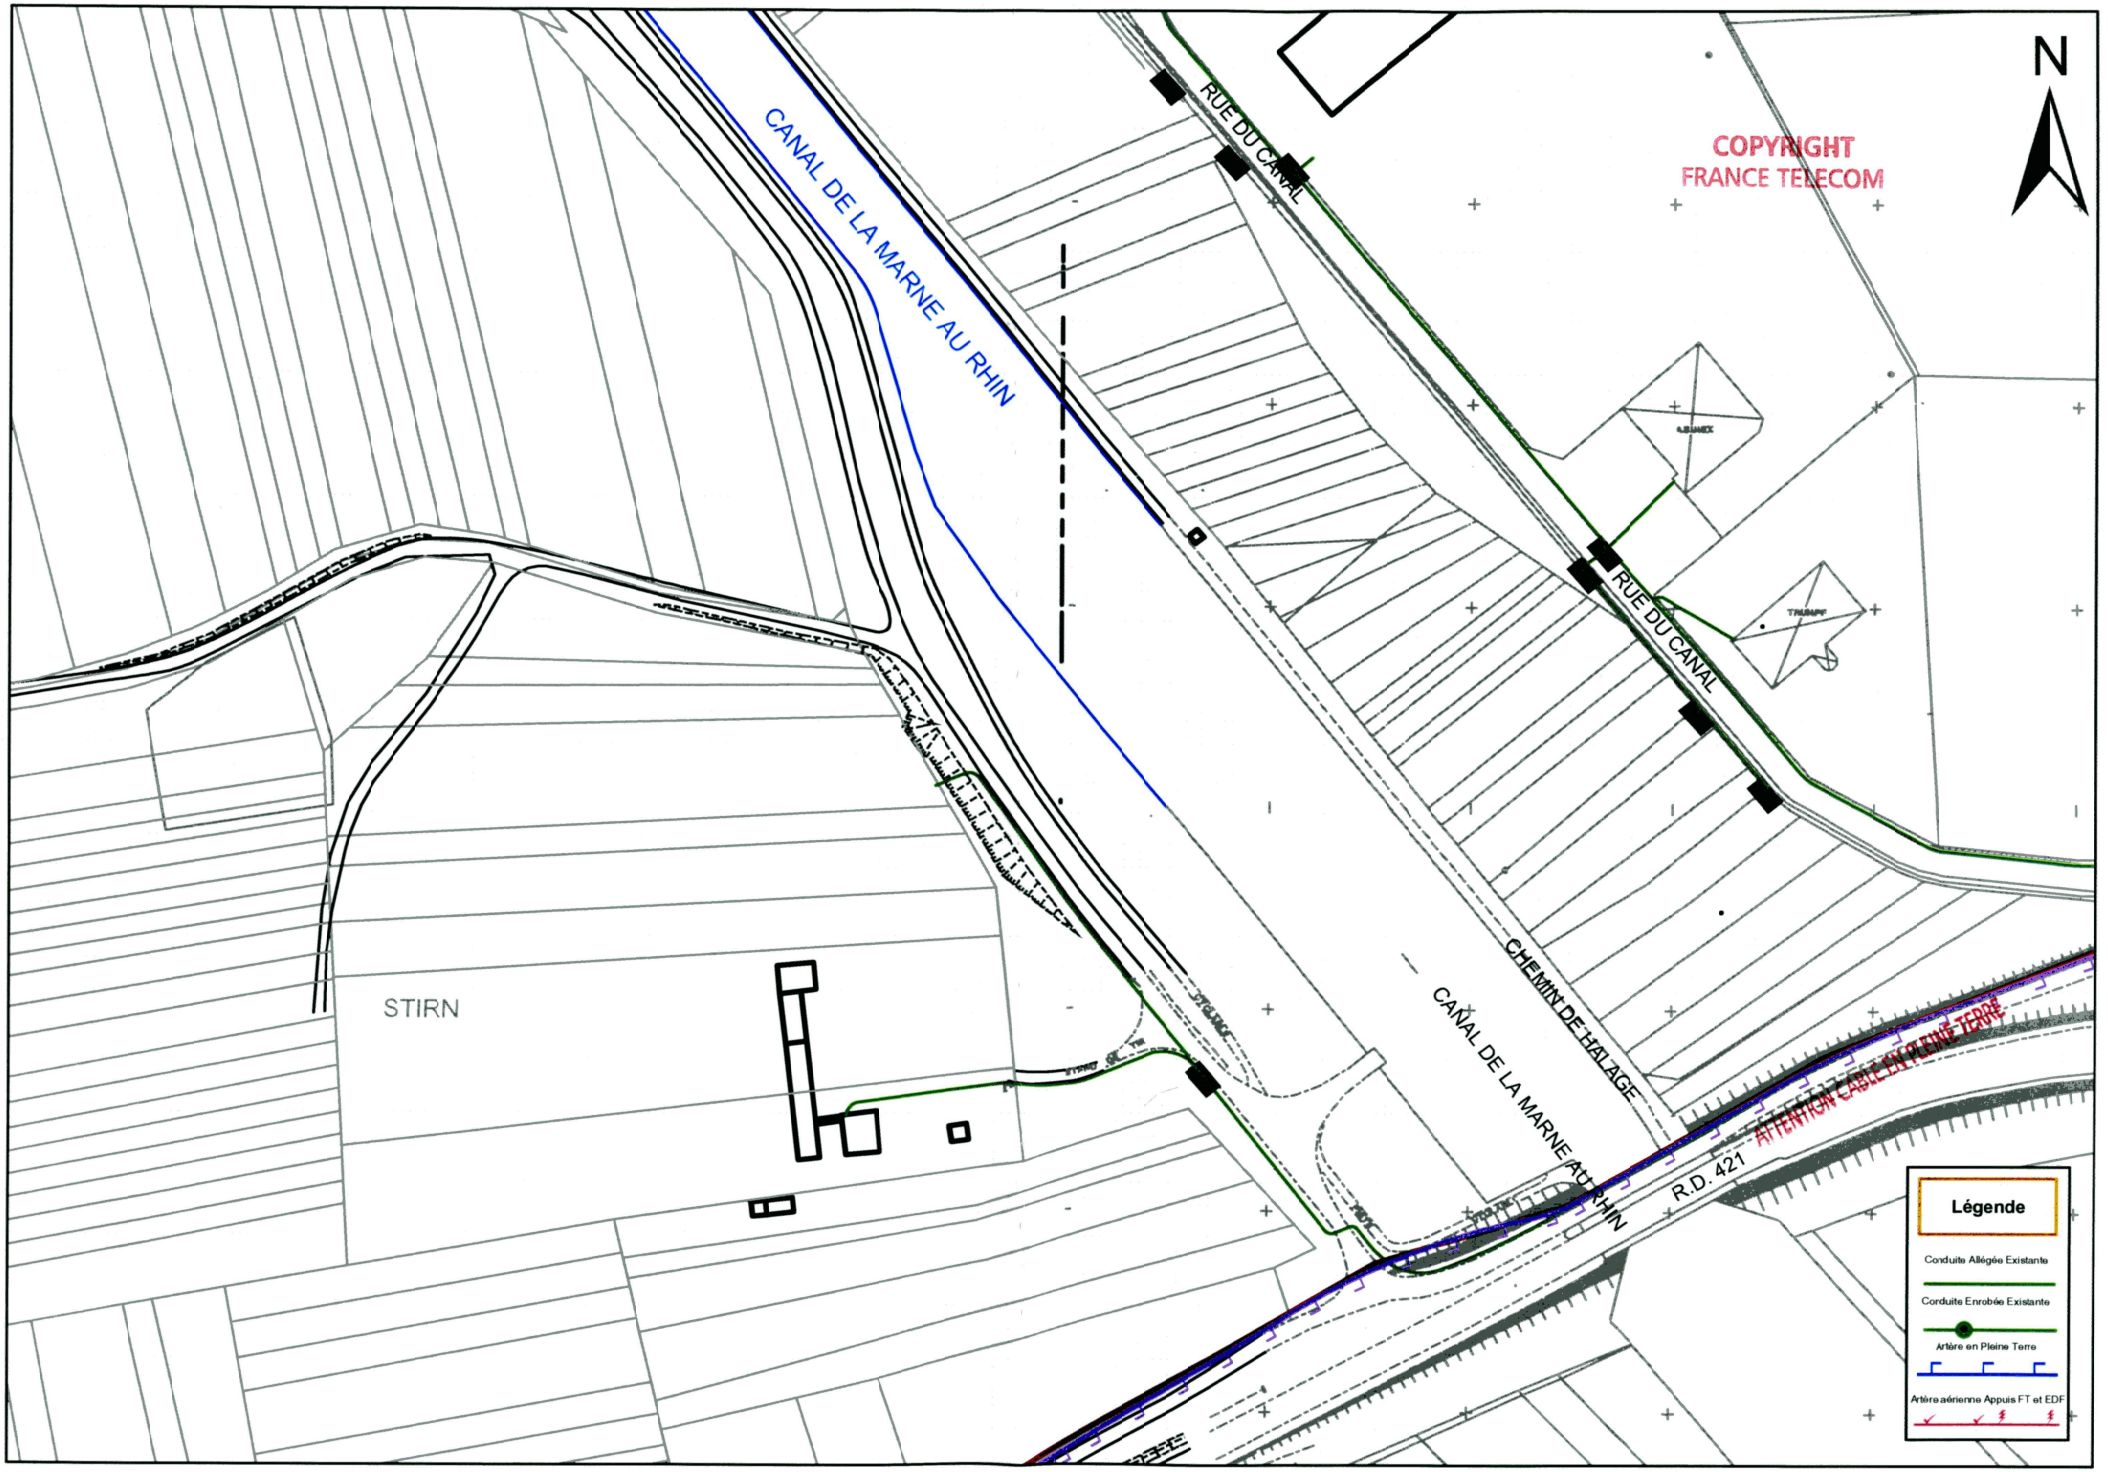
N
COPYRIGHT
FRANCE TELECOM
CANAL DE LA MARNE AU RHIN
RUE DU CANAL
RUE DU CANAL
STIRN
CHEMIN DE HALAGE
CANAL DE LA MARNE AU RHIN
R.D. 421
ATTENTION CABLE EN PLEINE TERRE
Légende
Conduite Allégée Existante
Conduite Enrobée Existante
Artère en Pleine Terre
Artère aérienne Appuis FT et EDF

DETTWILLER